

URED OVLAŠTENOG ARHITEKTA ZDRAVKO LJUBIĆ

Josipa Kucela 12, Virje
Tel. 048-897-709, mobitel - 091 240 66 26
e-mail: zdravko.ljubic@kc.t-com.hr
OIB: 93692808616, MB:80466184

INVESTITOR : OPĆINA VIRJE
ĐURE SUDETE 10, VIRJE
OIB:80841894315

GRAĐEVINA: REKONSTRUKCIJA PJEŠAČKE STAZE

LOKACIJA : GROBLJE, VIRJE
KAT.ČEST.BR. 7506/1, 7508, 7509, 7510, K.O. VIRJE

BROJ: T.D. 39/21

IDEJNI PROJEKT

OVLAŠTENI ARHITEKT
Zdravko Ljubić, dipl.ing.arh.
A 1726



ZDRAVKO LJUBIĆ
dipl.ing.arh.
OVLAŠTENI ARHITEKT
A 1726

SURADNIK:
Tihana Prepelić, bacc.ing.aedif.

Za URED OVLAŠTENOG ARHITEKTA
ZDRAVKO LJUBIĆ

Ured ovlaštenog
arhitekta

ZDRAVKO LJUBIĆ
Virje, Josipa Kucela 12

U Virju, studeni, 2021.

INVESTITOR: OPĆINA VIRJE, ĐURE SUDETE 10, VIRJE
GRAĐEVINA: REKONSTRUKCIJA PJEŠAČKE STAZE
LOKACIJA : GROBLJE, VIRJE, kat.č.br. 7506/1, 7508, 7509, 7510, kat.op VIRJE
BROJ : TD.39/21, STUDENI, 2021.



REPUBLIKA HRVATSKA

HRVATSKA KOMORA ARHITEKATA

Klasa: UP/I-311-01/13-01/831
 Urbroj: 505-13-2
 Zagreb, 20. ožujka 2013. godine

Na temelju članka 20. Zakona o arhitektonskim i inženjerskim poslovima i djelatnostima u prostornom uređenju i gradnji («Narodne novine», broj 152/08) i članka 18. Statuta Hrvatske komore arhitekata («Narodne novine», broj 64/09), odlučujući o zahtjevu koji je podnio ZDRAVKO LJUBIĆ, dipl.ing.arh., OIB 93692808616, JMBG 0904962310938, VIRJE, JOSIPA KUCELA 12, za upis u Upisnik ureda za samostalno obavljanje poslova projektiranja i/ili stručnog nadzora građenja Hrvatske komore arhitekata, Odbor za upis Hrvatske komore arhitekata u sastavu TOMISLAV ĆURKOVIĆ, ovl.arh., predsjednik Komore i Željko Andraši, ovl.arh., Zoran Boševski, ovl.arh., Neno Kezić, ovl.arh. i Branimir Rajčić, ovl.arh., članovi Odbora za upis, donosi

RJEŠENJE

o osnivanju Ureda za samostalno obavljanje poslova projektiranja i stručnog nadzora građenja ovlaštenog arhitekta

1. U Upisnik ureda za samostalno obavljanje poslova projektiranja i/ili stručnog nadzora građenja Hrvatske komore arhitekata, upisuje se Ured za samostalno obavljanje poslova projektiranja i stručnog nadzora građenja ovlaštenog arhitekta ZDRAVKO LJUBIĆ, dipl.ing.arh., VIRJE, rođenog 09.04.1962., pod rednim brojem **831**, s danom upisa **01.04.2013.** godine.
2. Ured za samostalno obavljanje poslova projektiranja i stručnog nadzora građenja ovlaštenog arhitekta ZDRAVKO LJUBIĆ, dipl.ing.arh., VIRJE, osniva se danom upisa u Upisnik ureda za samostalno obavljanje poslova projektiranja i/ili stručnog nadzora građenja Hrvatske komore arhitekata, a s radom započinje **02.04.2013.** godine.
3. Poslovno sjedište *Ureda za samostalno obavljanje poslova projektiranja i stručnog nadzora građenja* ovlaštenog arhitekta ZDRAVKO LJUBIĆ, dipl.ing.arh., je na adresi JOSIPA KUCELA 12, VIRJE.
4. Ured mora imati natpisnu ploču koja se postavlja pored ulaza u zgradu u kojoj je smješten ured. Natpisna ploča samostalnog ureda, ispisuje se na ploči pravokutnog oblika, dimenzija 250x100mm, u eloksiranom natur aluminiju ili graverske plastike metaliziranog sjaja na kojoj su gravirani znak i slova u crnoj boji. Na ploči je okomita varijanta znaka Komore. Naziv Ureda/Društva tiskan je u verzalu, font helvetica bold 15% sužen. Ime i prezime, titula i sjedište tiskaju se u kurentu, font helvetica roman i bold 15% sužen, sve poravnato u lijevi blok.

5. Hrvatska komora arhitekata izdaje natpisnu ploču, a ZDRAVKO LJUBIĆ, dipl.ing.arh., snosi trošak korištenja natpisne ploče, koji jednokratno uplaćuje u korist osnovnog računa Hrvatske komore arhitekata broj: **2360000-1102088676**.
6. Matični broj Ureda: **80466184**
7. Šifra djelatnosti Ureda je: **71.11. - Arhitektonske djelatnosti i 71.12. - Inženjerstvo te s njima povezano tehničko savjetovanje**
8. Skraćeni naziv Ureda je: **Ured ovlaštenog arhitekta
ZDRAVKO LJUBIĆ**

Obrazloženje

ZDRAVKO LJUBIĆ, dipl.ing.arh., podnio je Hrvatskoj komori arhitekata dana 18.03.2013. godine, zahtjev za osnivanje Ureda za samostalno obavljanje poslova projektiranja i stručnog nadzora građenja ovlaštenog arhitekta.

Sukladno članku 19.st.1. Zakona o arhitektonskim i inženjerskim poslovima i djelatnostima u prostornom uređenju i gradnji, ovlaštenu arhitekt dužan je obavljati poslove projektiranja i/ili stručnog nadzora građenja samostalno u vlastitom uredu, zajedničkom uredu, projektantskom društvu ili drugoj pravnoj osobi registriranoj za tu djelatnost (u daljnjem tekstu: osoba registrirana za djelatnost projektiranja i/ili stručnog nadzora).

Osoba registrirana za djelatnost projektiranja i/ili stručnog nadzora dužna je u obavljanju tih poslova poštivati odredbe Zakona o arhitektonskim i inženjerskim poslovima i djelatnostima u prostornom uređenju i gradnji, kao i posebnih zakona, te osigurati da obavljanje poslova projektiranja i/ili stručnog nadzora bude u skladu s temeljnim načelima i pravilima koja trebaju poštivati ovlaštenu arhitekti. Osoba registrirana za djelatnost projektiranja odgovorna je da projekt ili dio projekta kojeg je izradila odgovara propisanim zahtjevima.

U članku 103.st.1. Zakona o arhitektonskim i inženjerskim poslovima i djelatnostima u prostornom uređenju i gradnji propisano je da ovlaštenu arhitekt stječe pravo uporabe strukovnog naziva ovlaštenu arhitekt, a time i pravo na samostalno obavljanje poslova projektiranja i/ili stručnog nadzora građenja upisom u Imenik ovlaštenih arhitekata Hrvatske komore arhitekata. Ured za samostalno obavljanje poslova projektiranja i/ili stručnog nadzora građenja, osniva se upisom u upisnik ureda za samostalno obavljanje poslova projektiranja i/ili stručnog nadzora građenja Hrvatske komore arhitekata sukladno članku 20.st.1. Zakona o arhitektonskim i inženjerskim poslovima i djelatnostima.

Uvidom u službenu evidenciju Hrvatske komore arhitekata utvrđeno je da je ZDRAVKO LJUBIĆ, dipl.ing.arh. upisan u Imenik ovlaštenih arhitekata Hrvatske komore arhitekata pod rednim brojem 1726, s danom upisa 19.10.1999. godine, te je s tog osnova stekao pravo na samostalno obavljanje poslova projektiranja i stručnog nadzora građenja.

Ured za samostalno obavljanje poslova projektiranja i stručnog nadzora građenja ovlaštenog arhitekta, osnovan je upisom u Upisnik ureda za samostalno obavljanje poslova projektiranja i/ili stručnog nadzora građenja Hrvatske komore arhitekata, s danom 01.04.2013. godine, pod rednim brojem 831.

Uredu je Državni zavod za statistiku dodijelio Matični broj ureda, u skladu s Odlukom o sadržaju i načinu vođenja registra ovlaštenih organizacija.

Uredu je u skladu s Nacionalnom klasifikacijom djelatnosti dodijeljena pripadajuća šifra djelatnosti, za samostalnu djelatnost arhitekata i inženjera u graditeljstvu 71.11.- Arhitektonske djelatnosti i 71.12.- Inženjerstvo te s njima povezano tehničko savjetovanje.

Ured će poslovati pod skraćenim nazivom: *Ured ovlaštenog arhitekta ZDRAVKO LJUBIĆ*, te će se isti upisati u "arhitektonsku iskaznicu" i "pečat" koje izdaje Hrvatska komora arhitekata.

U članku 29. st.5 Statuta Hrvatske komore arhitekata da su samostalni ured, zajednički ured i projektantsko društvo dužni imati ploču ureda, odnosno društva istaknutu pored ulaza u zgradu u kojem je ured smješten.

Upravni odbor Komore je temeljem ovlaštenja iz članka 29. stavka 6. Statuta Hrvatske komore arhitekata propisao oblik, sadržaj, izgled i način isticanja natpisne ploče, Pravilnikom o obliku i sadržaju natpisne ploče Hrvatske komore arhitekata i ovlaštenih arhitekata od dana 20.04.2012. godine.

Time su se stekli uvjeti koji su propisani u točki 4. izreke ovog rješenja. Trošak korištenja natpisne ploče snosi ZDRAVKO LJUBIĆ, dipl.ing.arh., koji jednokratno uplaćuje iznos od 850,00 kn (slovima: osamstopeideset kuna) u korist osnovnog računa Hrvatske komore arhitekata broj: 2360000-1102088676.

U skladu s člankom 12.st.2. Zakona o arhitektonskim i inženjerskim poslovima i djelatnostima u prostornom uređenju i gradnji, propisano je da ovlaštenu arhitekt može samostalno obavljati poslove u vlastitom uredu za samostalno obavljanje stručnih poslova prostornog uređenja pod uvjetom da nije u radnom odnosu kod drugog poslodavca. Ovlaštenu arhitekt može imati samo jedan ured.

Odbor za upis Hrvatske komore arhitekata je izvršio uvid u dostavljenu dokumentaciju imenovanog te utvrdio da imenovani nije u radnom odnosu i da Izjavom potvrđuje da će raditi samo u jednom Uredu.

Sukladno svemu prethodno iznesenom, riješeno je kao u izreci ovoga Rješenja.

Pouka o pravnom lijeku

Protiv ovog Rješenja žalba nije dopuštena, ali se može pokrenuti upravni spor podnošenjem tužbe Upravnom sudu Republike Hrvatske, u roku 30 dana od dana primitka ovog Rješenja.

Predsjednik Hrvatske komore arhitekata
TOMISLAV ČURKOVIĆ dipl.arh.



Dostaviti:

1. ZDRAVKO LJUBIĆ, 48326 VIRJE, JOSIPA KUČELA 12
2. Područna služba HZMO, Ispostava Đurđevac, Trg Sv. Jurja b.b., 48350 ĐURĐEVAC
3. HZZO, Ispostava Đurđevac, Trg Sv. Jurja 1, 48350 ĐURĐEVAC
4. Područni ured Porezne uprave, Ispostava Đurđevac, Stjepana Radića 1 p.p. 27, 48350 ĐURĐEVAC
5. U Zbirku isprava Komore
6. Povrat potvrde o izvršenoj dostavi uz točke 1. do 4.



REPUBLIKA HRVATSKA
HRVATSKA KOMORA ARHITEKATA
I INŽENJERA U GRADITELJSTVU

Klasa: UP/I-350-07/91-01/1214
Urbroj: 314-01-99-1
Zagreb, 02. studenog 1999.

Na temelju članka 24. i 50. Zakona o Hrvatskoj komori arhitekata i inženjera u graditeljstvu (Narodne novine, broj 47/98), Odbor za upise razreda arhitekata, rješavajući po zahtjevu koji je podnio LJUBIĆ ZDRAVKO, dipl.ing.arch., Virje, Andrije Hebranga 6, za upis u Imenik ovlaštenih arhitekata, donio je sljedeće

RJEŠENJE

1. U Imenik ovlaštenih arhitekata upisuje se LJUBIĆ ZDRAVKO, (JMBG 0904962310938), dipl.ing.arch., Virje, u stručni smjer Ovlašteni arhitekt, pod rednim brojem 1726, s danom upisa 19.10.99.
2. Upisom u Imenik ovlaštenih arhitekata, LJUBIĆ ZDRAVKO, dipl.ing.arch., Virje, stječe pravo na uporabu strukovnog naziva "Ovlašteni arhitekt" i pravo na obavljanje poslova temeljem članka 25. Zakona o Hrvatskoj komori arhitekata i inženjera u graditeljstvu, a u svezi sa člankom 4. stavkom 1. Statuta Hrvatske komore arhitekata i inženjera u graditeljstvu, te ostala prava i dužnosti sukladno posebnim propisima.
3. Ovlaštenom arhitektu izdaje se "arhitektonska iskaznica" i stječe pravo na uporabu "pečatit".

Obrazloženje

LJUBIĆ ZDRAVKO, dipl.ing.arch. podnio je Zahtjev za upisom Imenik ovlaštenih arhitekata.

2


Odbor za upise razreda arhitekata proveo je postupak u povodu dostavljenog Zahtjeva, te je temeljem članka 24. stavka 2. Zakona o Hrvatskoj komori arhitekata i inženjera u graditeljstvu (Narodne novine, broj 47/98), a u svezi sa člankom 5. stavkom 4. i člankom 18. Statuta Hrvatske komore arhitekata i inženjera u graditeljstvu (Narodne novine, broj 40/99), riješeno kao u izreci.

Upisom u Imenik ovlaštenih arhitekata imenovanih stječe pravo na upisu i uporabu pečata, sukladno članku 35. Statuta Hrvatske komore arhitekata i inženjera u graditeljstvu i na izdavanje "arhitektonske iskaznice".

Na temelju članka 141. stavka 1. točke 1. Zakona o općem upravnom postupku (Narodne novine, broj 53/91), predmet je riješen po skraćenoj postupku.

Pouka o pravnom liestu

Protiv ovog Rješenja žalba nije dopuštena, ali se može pokrenuti upravni spor podnošenjem tužbe Upravnom sudu Republike Hrvatske, u roku 30 dana od dana primitka ovog Rješenja.

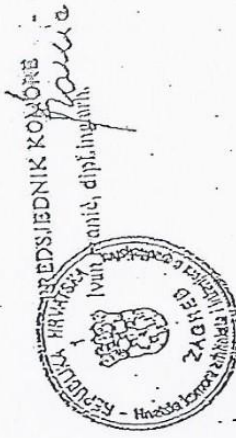

Dostaviti:

1. LJUBIĆ ZDRAVKO
Virje, Andrije Hebranga 6
uz povrat potvrde o izvršenoj dostavi
2. U Zbitku isprava Komore
3. Pismohrana Komore

URED OVLAŠTENOG ARHITEKTA ZDRAVKO LJUBIĆ

Josipa Kucela 12, Virje
Tel. 048-897-709, mobitel - 091 240 66 26
e-mail: zdravko.ljubic@kc.t-com.hr
OIB: 93692808616, MB:80466184

UVOD

Prema PRAVILNIKU O JEDNOSTAVNIM I DRUGIM GRAĐEVINAMA I RADOVIMA (NN 112/17, 34/18, 36/19, 98/19, 31/20) predmetni zahvat je u skladu sa:

- **ČLANKOM 1, ST.2 KOJI PROPISUJE DA ZAHVAT MORA BITI U SKLADU SA SA SVIM PROPISIMA I PRAVILIMA STRUKE, TE DA NE SMIJE BITI PROTIVNO PROSTORNOM PLANU.**
- **ČLANKOM 2. KOJI SE ODNOSI NA GRADNJU BEZ GRAĐEVINSKE DOZVOLE I GLAVNOG PROJEKTA, OBUHVAĆA U STAVCI 5 PJEŠAČKU STAZU.**

Zahvat je u skladu sa odredbama **PPUO VIRJE (SLUŽBENI GLASNIK KOPRIVNIČKO-KRIŽEVAČKE ŽUPANIJE BR. 3/07, 14/08, 11/14, 1/15–ispr., 7/17, 15/17 –pročišćeni tekst, 19/19; 3/20–pročišćeni tekst) sa čl.213a, st.3, čl.217a, st.1, čl. 217,st.2, čl.219 st.1.**

PROJEKTNI ZADATAK

Na zahtjev investitora, općine Virje potrebno je izvršiti zahvat na groblju u Virju i to rekonstrukciju asfaltirane pješačke staze u smjeru istok –zapad koja započinje od križanja sa stazom smjera sjever-jug u istočnom dijelu kat.čest.br. 7506/1, k.o. Virje, u dužini od cca 65,00 m, te se dalje nastavlja kao zatravljen staza preko kat.čest.br. 7508, 7509, 7510 k.o. Virje u dužini od cca 53,00 m. Širina staze od 2,57 m.

Postojeća asfaltirana staza obrubljena je rubnjacima, ali zbog loše izvedbe i dotrajalosti, rubnjaci su se stopili sa travnatom površinu, a staza ispucala i mjestimično ulegnula, isto tako staza u produžetku je zatravljen, neuređena te kao takva predstavlja problem kod kretanja prvenstveno za starije osobe kao i osobe s invaliditetom.

Potrebno je izvršiti rekonstrukciju postojeće asfaltirane staze i njen produžetak do kraja groblja uz zadržavanje postojeće širine i načina završne obrade.

INVESTITOR: OPĆINA VIRJE, ĐURE SUDETE 10, VIRJE
GRAĐEVINA: REKONSTRUKCIJA PJEŠAČKE STAZE
LOKACIJA : GROBLJE, VIRJE, kat.č.br. 7506/1, 7508, 7509, 7510, kat.op VIRJE
BROJ : TD.39/21, STUDENI, 2021.

URED OVLAŠTENOG ARHITEKTA ZDRAVKO LJUBIĆ

Josipa Kucela 12, Virje
Tel. 048-897-709, mobitel - 091 240 66 26
e-mail: zdravko.ljubic@kc.t-com.hr
OIB: 93692808616, MB:80466184

1. OPIS GRAĐEVINE SA OPISOM NAČINA NA KOJI SU ISPUNJENI UVJETI GRADNJE

Lokacija

Obuhvat zahvata- rekonstrukcija pješačke staze na groblju u Virju je na kat.čest.br. 7506/1, 7508, 7509, 7510, k.o. Virje koje se nalaze se u cijelosti unutar građevinskog područja naselja Virje, prema PPUO Virje (**kartografski prikaz broj 4.6 Građevinsko područje naselja Virje u mjerilu 1:5000, (Službeni glasnik kopriivničko-križevačke županije br. 3/07, 14/08, 11/14, 1/15–ispr., 7/17, 15/17 –pročišćeni tekst, 19/19; 3/20–pročišćeni tekst)**). Prema njemu cijela kat.čest.br. 7506/1, k.o. Virje se nalazi unutar prostornih međa kulturnog dobra, dok su ostale izvan njega, te je taj dio groblja zajedno sa crkvom sv.Jakova označen kao područje memorijalno kulturne-povijesne cijeline (**čl.217a, st.1, PPUO Virje**) pod oznakom Z-2762 (**zaštićeno kulturno dobro- čl.213a, st.3 PPUO Virje**).

Prema **čl.217a, st.2, PPUO Virje** unutar ove cijeline dozvoljava se izgradnja staza te opremanje odgovarajućim urbanim mobilijarom, a prema **čl.219.st.1, PPUO Virje** investitor pribavlja posebne uvjete zaštite kulturnog dobra od nadležnog Konzervatorskog odjela prije započinjanja radova, jer za navedeni zahvat prema Pravilniku o jednostavnim građevinama i drugim građevinama i radovima (NN 112/17, 34/18, 36/19, 98/19, 31/20), **čl.2, točka 5** koji se odnosi na pješačku stazu nije potreban Glavni projekt i Građevinska dozvola.

Predmetom zahvata je rekonstrukcija asfaltirane pješačke staze u smjeru istok –zapad, koja započinje od križanja sa stazom smjera sjever-jug u istočnom dijelu kat.čest.br. 7506/1, k.o. Virje, u dužini od cca 65,00 m, te se dalje nastavlja kao zatravljen staza preko kat.čest.br. 7508, 7509, 7510 k.o. Virje u dužini od cca 53,00 m. Širina staze od 2,57 m.

Ostalih zahvata unutar groblja nema.

PROSTORNI POKAZATELJI

S obzirom na zahvat nema promjena u pogledu izgrađenosti (kig) parcele.

2. OPIS SMJEŠTAJA GRAĐEVINE NA GRAĐEVNOJ ČESTICI

Predmetom zahvata je rekonstrukcija pješačka staza u smjeru istok –zapad, koja započinje od križanja sa stazom smjera sjever-jug u istočnom dijelu kat.čest.br. 7506/1, k.o. Virje, u dužini od cca 65,00 m, prelazi preko kat.čest.br. 7508, 7509 k.o. Virje. Rekonstrukcija obuhvaća i zatravljeni dio preko kat.čest. br 7510, k.o. Virje u dužini od cca 53,00 m. Širina staze od 2,57 m.

INVESTITOR: OPĆINA VIRJE, ĐURE SUDETE 10, VIRJE
GRAĐEVINA: REKONSTRUKCIJA PJEŠAČKE STAZE
LOKACIJA : GROBLJE, VIRJE, kat.č.br. 7506/1, 7508, 7509, 7510, kat.op VIRJE
BROJ : TD.39/21, STUDENI, 2021.

URED OVLAŠTENOG ARHITEKTA ZDRAVKO LJUBIĆ

Josipa Kucela 12, Virje
Tel. 048-897-709, mobitel - 091 240 66 26
e-mail: zdravko.ljubic@kc.t-com.hr
OIB: 93692808616, MB:80466184

3. NAMJENA GRAĐEVINE

Rekonstrukcijom se ne mijenja namjena.

ISKAZ NETO POVRŠINA I OBRADA PODOVA

Staza je završno obrađena sa asfaltom kao habajućim slojem. Ukupna površina staze koja je obuhvaćena zahvatom je 301,62 m².

4. OBLIKOVANJE GRAĐEVINA

Pješački, parkovni rubnjaci dimenzija 8x20x100 cm podižu se iznad pješačke staze, te se dovodi naknadim nasipavanjem u ravnini sa zelenim površinama. Završna obrada staza je asfaltom koji je u ravan, bez izbočenja i udubljenja u jednoličnom sivom tonu.

5. SAŽETI OPIS KONSTRUKCIJE I MATERIJALA

Rekonstrukcija će se vršiti klasičnim materijalima karakterističnim za ovo podneblje i karakter zahvata.

Nakon strojnog uklanjanja betonskih rubnjaka sa asfaltom u kompletu sa donjim nasipom, vrši se poravnanje i predviđeno zbijanje posteljice staze. Kod zatravljenog dijela staze strojno se skida humus sa zemljom u dubini od 30,0 cm, te se ručno po potrebi poravnava, te se vrši zbijanje posteljice.

Nanosu se nosivi sloj pješačke staze od tucanika granulacije 0-64 mm u debljine 30 cm, te se dobro uvalja. Sa bočnih strana se izvode temelji od mršavog betona na koje se postavljaju pješački rubnjaci.

Između njih se nanosi asfalt debljine 6,0 cm, kao habajući sloj. Sa bočne strane pješačkih rubnjaka nasipava se zemlja koja se poravnava sa postojećom zelenom površinom. Završno se sije trava.

6. GRIJANJE I VENITLACIJA

S obzirom na namjenu zahvata, grijanja i ventilacije ne postoje.

7. OPIS FAZA

Etapno građenje odnosno fazno građenje nije predviđeno.

INVESTITOR: OPĆINA VIRJE, ĐURE SUDETE 10, VIRJE
GRAĐEVINA: REKONSTRUKCIJA PJEŠAČKE STAZE
LOKACIJA : GROBLJE, VIRJE, kat.č.br. 7506/1, 7508, 7509, 7510, kat.op VIRJE
BROJ : TD.39/21, STUDENI, 2021.

URED OVLAŠTENOG ARHITEKTA ZDRAVKO LJUBIĆ

Josipa Kucela 12, Virje
Tel. 048-897-709, mobitel - 091 240 66 26
e-mail: zdravko.ljubic@kc.t-com.hr
OIB: 93692808616, MB:80466184

8. OPIS NAČINA PRIKLJUČENJA NA PROMETNU POVRŠINU

Rekonstrukcijom pješačke staze ne utječe se na postojeći kolni i pješački pristup groblju te nisu i predmetom zahvata.

9. OPIS NAČINA PRIKLJUČENJA NA KOMUNALNU INFRASTRUKTURU

Na trasi pješačke staze nema nikakvih instalacija niti se rekonstrukcijom one predviđene. Oborinska voda se odvodi unutar čestice u zelenu površinu.

10. OSOBE S INVALIDITETOM I SMANJENOM POKRETLJIVOSTI

Pješačka staza širinom je veća od propisane minimalne, odnosno više od 150 cm. Površina je hrapava, ravna, bez izbočenja i ulegnuća te se njome mogu kretati osoba s invaliditetom i smanjenom pokretljivošću.

11. PODACI O POKUSNOM RADU

Pokusni rad i vrijeme njegovog trajanja s obzirom na namjenu građevina nije potreban.

12. MOGUĆNOST I UVJETE UPORABE DIJELOVA GRAĐEVINE PRIJE DOVRŠETKA CIJELE GRAĐEVINE


Mogućnost i uvjete uporabe dijela pješačke staze prije dovršetka cijele nije predviđena, odnosno predviđeni zahvat se izvodi u jednoj fazi.

13. OTPAD

Pješačka staza služi za komunikaciju, a za odlaganja otpada poslužiti će koševi koji se moraju redovito prazniti i održavati u higijenskom stanju.

Nakon izgradnje sav višak materijala će se odvesti na deponiju građevinskog otpada, a dio građevne čestice obuhvaćen zahvatom očistiti i prema potrebi sanirati.

Projektant:
Zdravko Ljubić, dipl.ing.arh.

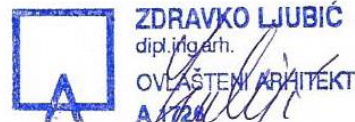

U Virju, studeni, 2021.

INVESTITOR: OPĆINA VIRJE, ĐURE SUDETE 10, VIRJE
GRAĐEVINA: REKONSTRUKCIJA PJEŠAČKE STAZE
LOKACIJA : GROBLJE, VIRJE, kat.č.br. 7506/1, 7508, 7509, 7510, kat.op VIRJE
BROJ : TD.39/21, STUDENI, 2021.

URED OVLAŠTENOG ARHITEKTA ZDRAVKO LJUBIĆ

Josipa Kucela 12, Virje
Tel. 048-897-709, mobitel - 091 240 66 26
e-mail: zdravko.ljubic@kc.t-com.hr
OIB: 93692808616, MB:80466184

INVESTITOR : OPĆINA VIRJE
ĐURE SUDETE 10, VIRJE
OIB:80841894315

GRAĐEVINA: REKONSTRUKCIJA PJEŠAČKE STAZE

LOKACIJA : GROBLJE, VIRJE
KAT.ČEST.BR. 7506/1, 7508, 7509, 7510, K.O. VIRJE

BROJ: T.D. 39/21

GRAFIKA

OVLAŠTENI ARHITEKT:
Zdravko Ljubić, dipl.ing.arh.
A 1726



ZDRAVKO LJUBIĆ
dipl.ing.arh.
OVLAŠTENI ARHITEKT
A 1726

SURADNIK:
Tihana Prepelić, bacc.ing.aedif.

Za URED OVLAŠTENOG ARHITEKTA
ZDRAVKO LJUBIĆ

Ured ovlaštenog
arhitekta
ZDRAVKO LJUBIĆ
Virje, Josipa Kucela 12

U Virju, studeni, 2021.

INVESTITOR: OPĆINA VIRJE, ĐURE SUDETE 10, VIRJE
GRAĐEVINA: REKONSTRUKCIJA PJEŠAČKE STAZE
LOKACIJA : GROBLJE, VIRJE, kat.č.br. 7506/1, 7508, 7509, 7510, K.O. VIRJE
BROJ : TD.39/21, STUDENI, 2021.

TUMAČ PLANSKOG ZNAKOVLJA

POSTOJEĆE / PLANIRANO

GRANICE



GRANICA OPĆINE



GRANICA NASELJA



GRANICA GRAĐEVINSKOG PODRUČJA
NASELJA I IZDOJENOG DIJELA
GRAĐEVINSKOG PODRUČJA NASELJA



CENTAR NASELJA VIRJE



OBUHVAT NEUREĐENOG DIJELA
GRAĐEVINSKOG PODRUČJA NASELJA

POVRŠINE ZA RAZVOJ I UREĐENJE NASELJA

(Građevinsko područje naselja i izdvojeni dio građevinskog područja naselja)



STAMBENA NAMJENA (S)



MJEŠOVITA NAMJENA
PRETEŽITO POSLOVNA (M2)



MJEŠOVITA NAMJENA
PRETEŽITO POLJOPRIVREDNA
GOSPODARSTVA (M4)



JAVNA I DRUŠTVENA NAMJENA (D)
UPRAVNA (D1), ZDRAVSTVENA (D3),
PREDŠKOLSKA (D4), ŠKOLSKA (D5),
KULturna (D7), VJERSKA (D8),
VATROGASNI DOM (D9)



GOSPODARSKA NAMJENA
PROIZVODNO - POSLOVNA (I1)



GOSPODARSKA NAMJENA
POSLOVNA - PRETEŽITO TRGOVAČKA (K2)



JAVNE ZELENE POVRŠINE
JAVNI PARK (Z1)



SPORTSKO-REKREACIJSKA NAMJENA (R)
SPORT (R1), REKREACIJA (R2)














GROBLJE (+)

PODRUČJA POSEBNIH UVJETA KORIŠTENJA


KULTURNA DOBRA

ZAŠTIĆENO / EVIDENTIRANO

		ARHEOLOŠKI LOKALITET I NALAZIŠTE
		PROSTORNA MEĐA ARHEOLOŠKOG NALAZIŠTA (Volarski breg - Sušine)
		MEMORIJALNA KULTURNO-POVIJESNA CJELINA
		CRKVA
		KAPELA I KAPELA POKLONAC
		JAVNA GRAĐEVINA
		INŽENJERSKO - KOMUNALNA I TEHNIČKA GRAĐEVINA
		STAMBENA GRAĐEVINA
		ETNOLOŠKA GRAĐEVINA
		SPOMEN OBILJEŽJE
		POVIJESNA OPREMA PROSTORA
		PROSTORNA MEĐA KULTURNOG DOBRA
		PARK ARHITEKTURE
		TOČKA I POTEZ PANORAMSKE VRIJEDNOSTI
		POKRETNO KULTURNO DOBRO




SITUACIJA

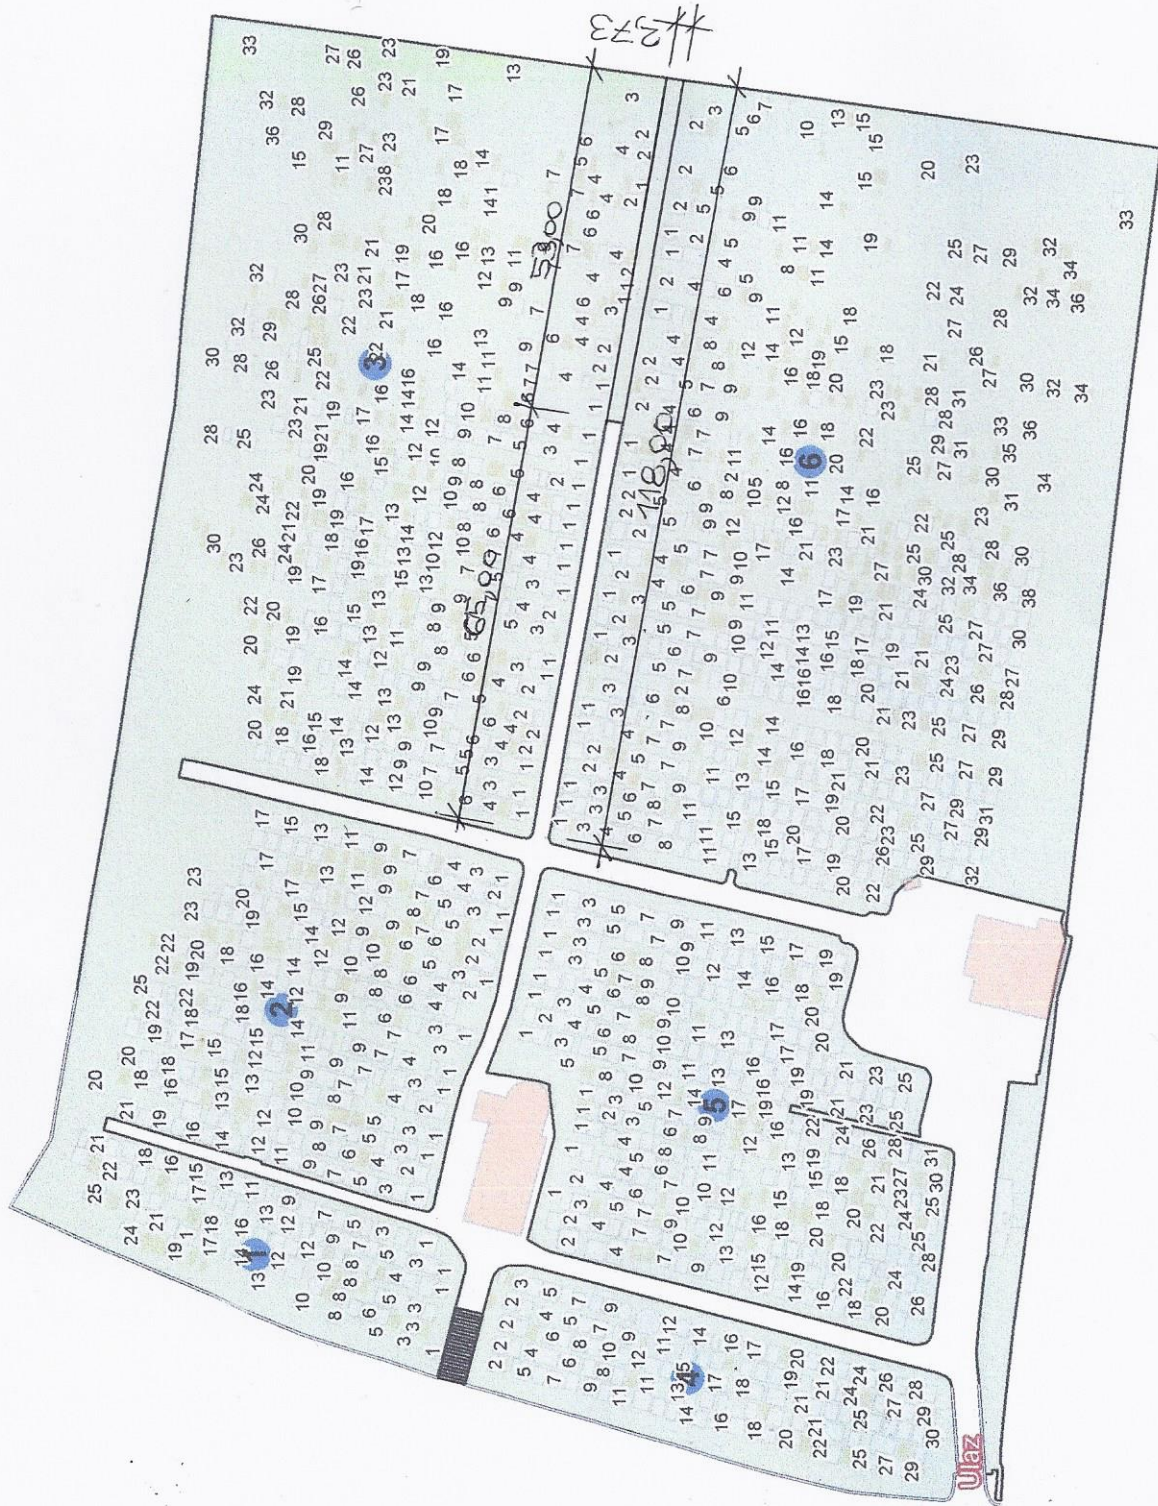

ZDRAVKO LJUBIC
dipl.ing.arh.

OVLASTENI ARHITEKT
A 1728

Handwritten signature

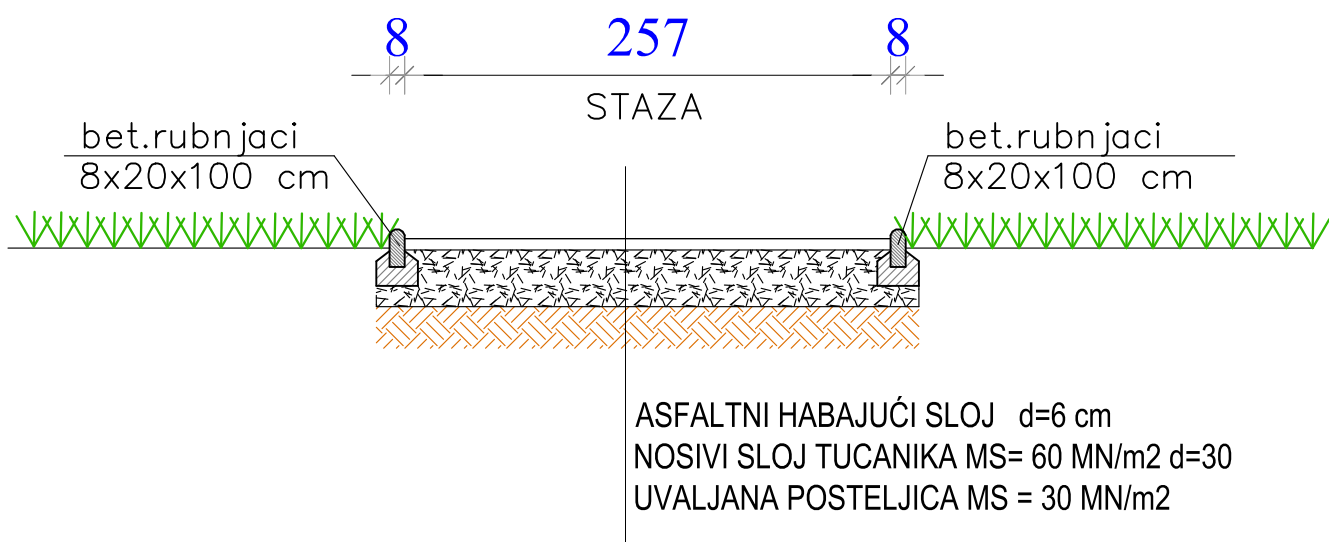

PRESJEK STAZE

URED OVLAŠTENOG ARHITEKTA ZDRAVKO LJUBIĆ	GLAVNI PROJEKTANT : ZDRAVKO LJUBIĆ, dipl.ing.arh.	SADRŽAJ : PRESJEK STAZE	LIST BR.
INVESTITOR : OPĆINA VIRJE ĐURE SUDETE 10, VIRJE		NAZIV PROJEKTA : IDEJNI PROJEKT	MJERILO :
GRAĐEVINA : REKONSTRUKCIJA PJEŠAČKE STAZE	PROJEKTANT ARH. DIJELA : ZDRAVKO LJUBIĆ, dipl.ing.arh.	STRUKOVNA ODREDNICA PROJEKTA :	BROJ. TEH. DNEVNIKA : 39/21
LOKACIJA : GROBLJE, VIRJE KAT.ČEST.BR.7506/ 1,7508,7509, 7510, KAT.OPĆINA VIRJE	SURADNIK : Tihana Prepelić, bacc.ing.aedif.		ZAJEDNIČKA OZNAKA PROJEKTA :
			DATUM IZRADE : STUDENI, 2021.