

INVESTITOR:

OPĆINA VIRJE
Ul. Đure Sudete 10, Virje
OIB:80841894315

GRAĐEVINA:

UREĐENJE OKOLIŠA SA PARKIRALIŠTEM NA TRGU STJEPANA RADIĆA U VIRJU

LOKACIJA

Trg Stjepana Radića, VIRJE
k.č.br. 10484/345 k.o. Virje

T.D. : 180/25

IZVEDBENI PROJEKT

PROJEKTANT:

Mladen Carek, mag.ing.aedif.

PROJEKTANT SURADNIK:

Andrej Skec, bacc.ing.aedif.

za Prostor **EKO** direktor:
Mladen Carek, mag.ing.aedif.



IZVADAK IZ SUDSKOG REGISTRA

SUBJEKT UPISA

MBS:

010085761

OIB:

12260386725

EUID:

HRSR.010085761

TVRTKA:

1 PROSTOR EKO društvo s ograničenom odgovornošću za projektiranje i usluge

1 PROSTOR EKO d.o.o.

SJEDIŠTE/ADRESA:

1 Bjelovar (Grad Bjelovar)
Borisa Papandopula 16

PRAVNI OBLIK:

1 društvo s ograničenom odgovornošću

PREDMET POSLOVANJA:

- 1 * - Stručni poslovi prostornog uređenja
- 1 * - Projektiranje, građenje, uporaba i uklanjanje građevina
- 1 * - Nadzor nad gradnjom
- 1 * - Posredovanje u prometu nekretnina
- 1 * - Poslovanje nekretninama
- 1 * - Poslovi upravljanja nekretninom i održavanja nekretnine
- 1 * - Izrada procijene vrijednosti nekretnina
- 1 * - Posredovanja u organiziranju oporabe i/ili zbrinjavanja otpada u ime drugih
- 1 * - Skupljanja, oporabe i /ili zbrinjavanja (obrada, odlaganje, spaljivanje i drugi načini zbrinjavanja otpada), odnosno djelatnost gospodarenja posebnim kategorijama otpada
- 1 * - Istraživanje i eksperimentalni razvoj u području obnovljivih izvora energije
- 1 * - Proizvodnja električne energije
- 1 * - Projektiranje, proizvodnja, montaža i prodaja sunčanih elektrana
- 1 * - Projektiranje, razvoj, proizvodnja, montaža i održavanje elemenata i sustava tehničke zaštite osoba i imovine
- 1 * - Geološke i istražne djelatnosti
- 1 * - Pokusno bušenje, sondiranje i uzimanje uzoraka terena za građevinske, geofizičke, geološke ili slične namjene



IZVADAK IZ SUDSKOG REGISTRA

SUBJEKT UPISA

PREDMET POSLOVANJA:

- 1 * - Specijalizirane građevinske djelatnosti koje su zajedničke za različite vrste objekata, a zahtijevaju specijalno izvođenje ili opremu, kao fundiranje, uključujući i zabijanje stupova - šipova, bušenje izvora vode i izgradnja vodocrpilišta
- 1 * - Geomehaničko ispitivanje tla (izrada geotehničkih bušotina, AC klasifikacija, izrada bušenih piezometara, istražno eksploataciono bušenje, iskop građevinskih i eksploatacionih jama, izrada injekcionih radova u tlu)
- 1 * - Izrada bušenih zdenaca u svrhu dobivanja pitke i industrijske vode, dreniranje terena i sanacija postojećih, izvođenje probnih zdenaca i probnog crpljenja, zaštita okoliša
- 1 * - Izvođenje svih vrsta geoloških, istražnih, rudarskih, hidrotehničkih i drugih sličnih radova
- 1 * - Pružanje usluga bušenja i izrade zdenaca svih dubina i profila, ugradnja opreme te produbljivanje i održavanje postojećih zdenaca
- 1 * - Bušenje istražnih bušotina za vodu
- 1 * - Pružanje usluga prevođenja
- 1 * - Računovodstveni poslovi
- 1 * - Istraživanje tržišta i ispitivanje javnog mnijenja
- 1 * - Savjetovanje u vezi s poslovanjem i upravljanjem
- 1 * - Promidžba, reklama i propaganda
- 1 * - Pružanje usluga čišćenja i održavanja svih vrsta objekata
- 1 * - Računalno programiranje, savjetovanje i djelatnosti povezane s njima
- 1 * - Održavanje i servisiranje informatičkih i komunikacijskih sistema
- 1 * - Pružanje usluga konzaltinga i inženjeringa o računalnoj tehnici i izrada softverskih rješenja
- 1 * - Pružanje usluga informatičkog dizajna i projektiranje stranica
- 1 * - Kupnja i prodaja robe
- 1 * - Obavljanje trgovačkog posredovanja na domaćem i inozemnom tržištu
- 1 * - Zastupanje stranih tvrtki
- 1 * - Pružanje usluga informacijskog društva
- 1 * - Pripremanje hrane i pružanje usluga prehrane
- 1 * - Pripremanje i usluživanje pića i napitaka
- 1 * - Pružanje usluga smještaja
- 1 * - Pripremanje hrane za potrošnju na drugom mjestu (u prijevoznim sredstvima, na priredbama i sl.) i opskrba tom hranom (catering)
- 1 * - Turističke usluge u ostalim oblicima turističke ponude: seoskom, zdravstvenom, kulturnom, wellness, kongresnom, za mlade, pustolovnom, lovnom, športskom, golf-turizmu, športskom ili rekreacijskom ribolovu na moru, ronilačkom turizmu, športskom ribolovu na



IZVADAK IZ SUDSKOG REGISTRA

SUBJEKT UPISA

PREDMET POSLOVANJA:

- slatkim vodama kao dodatna djelatnost u uzgoju morskih i slatkovodnih riba, rakova i školjaka i dr.
- 1 * - Turističke usluge u nautičkom turizmu
 - 1 * - Ostale turističke usluge
 - 1 * - Turističke usluge koje uključuju športsko-rekreativne ili pustolovne aktivnosti
 - 1 * - Planiranje i projektiranje vrtova, parkova, okućnica, sportskih terena i drugih zelenih površina (krajolika)
 - 1 * - Sadnja, oplemenjivanje, održavanje i navodnjavanje vrtova, parkova, okućnica, sportskih terena i drugih zelenih površina
 - 1 * - Uzgoj povrća, cvijeća, ukrasnog bilja, rasada i sadnog materijala
 - 1 * - Održavanje i čišćenje parkirališta i prilaznih putova
 - 1 * - Javni cestovni prijevoz putnika i tereta u unutarnjem i međunarodnom cestovnom prijevozu
 - 1 * - Prijevoz za vlastite potrebe
 - 1 * - Iznajmljivanje vozila
 - 1 * - Iznajmljivanje strojeva i opreme, sa i bez rukovatelja
 - 1 * - Izrada nacрта strojeva i industrijskih postrojenja
 - 1 * - Izrada investicijske dokumentacije, izrada tehnološke dokumentacije i tehnički nadzor
 - 1 * - Izrada projekata za kondicioniranje zraka, hlađenje, projekata sanitarne kontrole i kontrole zagađivanja i projekata akustičnosti
 - 2 * - Energetsko certificiranje, energetski pregled zgrade i redoviti pregled sustava grijanja i sustava hlađenja ili klimatizacije u zgradi
 - 3 * - Stručni poslovi zaštite okoliša
 - 3 * - Djelatnosti praćenja kvalitete zraka
 - 3 * - Djelatnosti praćenja emisija onečišćujućih tvari u zrak iz nepokretnih izvora

OSNIVAČI/ČLANOVI DRUŠTVA:

- 4 MLADEN CAREK, OIB: 57331190939
Bjelovar, Andrije Konca 2
- 1 - jedini član d.o.o.

OSOBE OVLAŠTENE ZA ZASTUPANJE:

- 4 MLADEN CAREK, OIB: 57331190939
Bjelovar, Andrije Konca 2
- 1 - član uprave
- 1 - zastupa društvo samostalno i bez ograničenja, imenovan Odlukom dana 07. veljače 2013. godine

TEMELJNI KAPITAL:



IZVADAK IZ SUDSKOG REGISTRA

SUBJEKT UPISA

TEMELJNI KAPITAL:

- 1 20.000,00 kuna / 2.654,46 euro (fiksni tečaj konverzije 7.53450)

Napomena:

Iznos temeljnog kapitala informativno je prikazan u euru i ne utječe na prava i obveze društva niti članova društva.

Društva su u obvezi temeljni kapital uskladiti sukladno Zakonu o izmjenama Zakona o trgovačkim društvima ("Narodne novine" broj 114/22.).

PRAVNI ODNOSI:

Osnivački akt:

- 1 Izjava o osnivanju društva s ograničenom odgovornošću od 07. veljače 2013. godine
- 2 Odluka člana društva o dopuni djelatnosti te o izmjeni Izjave o osnivanju od 9. srpnja 2014. godine kojom je izmijenjen čl. 4. Izjave o osnivanju d.o.o. od 7. veljače 2013. godine, a kojom se dopunjuju djelatnosti društva i utvrđuje potpuni tekst Izjave o osnivanju d.o.o.
- 3 Odluka o dopuni djelatnosti društva te izmjeni temeljnog akta društva od 06. listopada 2017. godine kojom je izmijenjen članak 4. Izjave o osnivanju društva s ograničenom odgovornošću, a kojom se dopunjuju djelatnosti društva i utvrđuje potpuni tekst Izjave o osnivanju društva s ograničenom odgovornošću.

FINANCIJSKA IZVJEŠĆA:

	Predano	God.	Za razdoblje	Vrsta izvještaja
eu	06.04.23	2022	01.01.22 - 31.12.22	GFI-POD izvještaj

Upise u glavnu knjigu proveli su:

RBU Tt	Datum	Naziv suda
0001 Tt-13/168-4	08.02.2013	Trgovački sud u Bjelovaru
0002 Tt-14/863-2	10.07.2014	Trgovački sud u Bjelovaru
0003 Tt-17/1676-2	09.10.2017	Trgovački sud u Bjelovaru
0004 Tt-19/46-1	07.01.2019	Trgovački sud u Bjelovaru
eu /	25.03.2014	elektronički upis
eu /	07.10.2014	elektronički upis
eu /	20.02.2015	elektronički upis
eu /	15.03.2016	elektronički upis
eu /	18.04.2017	elektronički upis
eu /	25.04.2018	elektronički upis
eu /	17.04.2019	elektronički upis
eu /	18.06.2020	elektronički upis
eu /	10.05.2021	elektronički upis
eu /	14.04.2022	elektronički upis



IZVADAK IZ SUDSKOG REGISTRA

SUBJEKT UPISA

Upise u glavnu knjigu proveli su:

RBU Tt	Datum	Naziv suda
eu /	06.04.2023	elektronički upis

Sukladno Uredbi o tarifi sudskih pristojbi (NN br. 37/2023)
Tar. br. 28. ne plaća se pristojba za izdavanje aktivnog i/ili
povijesnog izvotka iz sudskog registra.



Ova isprava je u digitalnom obliku elektronički
potpisana certifikatom:
CN=sudreg, L=ZAGREB,
O=MINISTARSTVO PRAVOSUĐA I UPRAVE HR72910430276, C=HR

Broj zapisa: 00YrI-g9lES-c8rZQ-vMbQs-p0cuN
Kontrolni broj: 7TGtU-rb4XR-Y3Gwj-2bkH7

Skeniranjem ovog QR koda možete provjeriti točnost podataka.

Isto možete učiniti i na web stranici

http://sudreg.pravosudje.hr/registar/kontrola_izvornika/ unosom gore navedenog broja
zapisa i kontrolnog broja dokumenta.

U oba slučaja sustav će prikazati izvornik ovog dokumenta. Ukoliko je ovaj dokument
identičan prikazanom izvorniku u digitalnom obliku, Ministarstvo pravosuđa i uprave
potvrđuje točnost isprave i stanje podataka u trenutku izrade izvotka.

Provjera točnosti podataka može se izvršiti u roku tri mjeseca od izdavanja isprave.

OPĆI UVJETI

UVJETI IZGRADNJE

1. Svi radovi iz ovog projekta moraju biti izvedeni stručno, precizno i savjesno prema danom troškovničkom opisu i projektu, te moraju odgovarati važećim tehničkim propisima i normativima.
2. U cijeni troškovničkih stavaka obuhvaćeni su svi troškovi za puno dovršenje stavke, sav rad, materijal, sve pripomoći, svi prijevozi i prijenosi, razni doprinosi, dodaci i režijski troškovi, sva potrebna ispitivanja i funkcionalne probe do potpune funkcionalnosti, čišćenje, izdavanje atesta, izrada svih projekata izvedenog stanja, obučavanja korisnika opreme, sitni spojni, montažni i brtveni materijal, tehnička dokumentacija sustava, tehnički listovi, atesti i certifikati ugrađene opreme, dokumentacije za rukovanje i održavanje sustava, certifikati o protokolarnim mjerenjima, te svi drugi troškovi izvoditelja vezani na organizaciju gradilišta.
3. Sav upotrijebljeni materijal i oprema moraju biti kvalitetan i odgovarati odredbama odgovarajućih standarda i propisa. Za sav materijal i opremu koji će se upotrijebiti za građenje, izvoditelj radova mora pribaviti uvjerenje o kvaliteti materijala.
4. Eventualne izmjene materijala, opreme ili načina izvedbe tijekom gradnje moraju se izvršiti isključivo pismenim dogovorom nadzornim inženjerom, uz pismenu suglasnost investitora. Svi vanstroškovnički radovi koji se neće utvrditi na gore opisani način, neće se moći priznati u obračunu. Osim toga, izvođač je obavezan pridržavati se uputa nadzora u svim pitanjima koja se odnose na izbor i obradu materijala, opreme i način izvedbe pojedinih detalja, ukoliko to nije već detaljno opisano troškovnikom, a naročito u slučajevima kada se zahtjeva izvedba van propisanih standarda.
5. U slučaju da opis pojedine stavke nije dovoljno jasan, mjerodavna je samo uputa i tumačenje nadzora. Sve eventualne nejasnoće izvođač može uputiti pismenim putem Naručitelju sukladno odredbama dokumentacije o nabavi. Naknadni zahtjevi se neće uvažiti.
6. Za sve elemente koji se ugrađuju potrebna je izmjera na objektu i provjera prije izvođenja. Po donošenju materijala i opreme na gradilište, uz poziv izvoditelja, pregled materijala obaviti će nadzorni inženjer i njegovo stanje konstatirati u građevinskom dnevniku, odgovara li predmetni materijal standardima i uvjetima iz troškovnika i projekta. Zabranjena je upotreba materijala - osnovnog ili pomoćnog, koji nije predviđen opisom, nacrtima i detaljima, osim ukoliko nije dogovorno utvrđeno sa nadzornim inženjerom. Ukoliko izvođač ipak izvede radove na neodgovarajući način i od neodgovarajućih materijala, dužan je na svoj trošak izvesti iste od materijala i opreme tražene kvalitete i na opisan način, uz prethodno otklanjanje nekvalitetnih radova. Izvoditelj treba kvalitetu ugrađenih materijala i stručnosti radnika dokazati odgovarajućim atestima i uvjerenjima izdanim od strane za to ovlaštene organizacije. Po završetku izvedenih radova, ali i u toku radova ukoliko je nužno zbog usklađivanja s drugim izvoditeljima, izvoditelj radova je dužan počistiti radni prostor i susjedne prostore, plohe i prethodno izvedene radove koje je svojim radom zaprljao, ili iste radove dogovoriti sa drugim izvoditeljem a sve na svoj trošak uključivo s odvozom sveg otpadnog materijala ili opreme s gradilišta.
7. Radovi moraju biti izvedeni prema projektu, te izvoditelj ne smije vršiti nikakve promjene ili odstupanja od projekta bez odobrenja stručnog nadzora. Sva eventualna odstupanja od projekta moraju se upisati u građevinski dnevnik od strane nadzornog inženjera i moraju biti usuglašena od strane investitora.
8. Izvođač radova je dužan prije početka radova kontrolirati izmjere postojećeg stanja građevine i opreme. Ukoliko se pokažu eventualne nejednakosti između projekta i stanja na gradilištu, izvođač radova je dužan pravovremeno o tome obavijestiti investitora i nadzornog inženjera, te zatražiti objašnjenja. Sve mjere u projektnoj dokumentaciji provjeriti u naravi. Sva kontrola se vrši bez posebne naplate. Izvođač je obavezan registrirati sve izmjene i eventualna dimenzijska odstupanja stvarnog stanja od projektna dokumentacije, te sukladno tome izraditi projekt izvedbenog stanja sa stvarnim mjerama te ga dostaviti investitoru i glavnom nadzoru na odobrenje.
9. Bez odobrenja Investitora i glavnog projektanta, izvoditelj ne smije upotrebljavati materijale i opremu koji nisu predviđeni projektom ili troškovnikom. Za čitavo vrijeme građenja izvoditelj je dužan održavati potrebnu čistoću na gradilištu. Svi radovi iz troškovnika obračunat će se prema "Prosječnim normama u graditeljstvu" ukoliko u pojedinim stavkama nije drugačije označeno. Obračun radova vršiti će se prema odredbama iz ugovora između izvoditelja i investitora.
10. Nakon završetka izgradnje odnosno primopredaje radova, izvoditelj je dužan s gradilišta ukloniti o svom trošku sve privremene objekte, deponije materijala i sl. Za vrijeme izvođenja radova izvoditelj mora primjenjivati sva potrebna sredstva zaštite na radu kako bi osigurao izvođenje radova na siguran način, a u svrhu zaštite života i zdravlja svojih i drugih djelatnika, slučajnih prolaznika i sl., te osiguranja uvjeta da ne dođe do oštećenja susjednih objekata. Izvoditelj se u tijeku gradnje mora pridržavati odredba Zakona o gradnji, Zakona o zaštiti na radu i drugih važećih zakona, pravilnika i propisa.

11. Prilikom izvođenja radova, izvoditelj treba zaštititi sve susjedne plohe, postojeću opremu, dijelove konstrukcije i prethodno izvedene radove na prikladan način, tako da ne dođe do oštećenja navedenoga. Troškove zaštite treba izvoditelj uračunati u jediničnu cijenu. Ukoliko ipak dođe do oštećenja gore navedenog za koje je odgovoran izvoditelj ili njegov kooperant, dužan je iste u svom trošku dovesti u stanje prije oštećenja ili naručiti iste radove kod drugog izvoditelja na svoj teret.

12. Popravak treba izvesti u primarno određenom roku ili dogovorno. Osim navedenih općih uvjeta, za određene grupe radova vrijede posebne opće napomene kojih se zajedno sa ovim općim uvjetima treba pridržavati. Opći uvjeti na pojedinih grupa radova odnose se na sve stavke radova te grupe, osim ako u opisu stavke nije drugačije opisano. Ukoliko materijal i oprema u pojedinim stavkama nije naznačena ili nije dovoljno jasno precizirana u pogledu kvalitete, izvođač je dužan upotrijebiti prvoklasni materijal ili opremu.


13. Pri radu treba obavezno primjenjivati sve potrebne mjere zaštite na radu, naročito zaštite od požara. Ukoliko nadzorni inženjer ili koordinator II ustanovi da se izvoditelj ne pridržava pravila može mu se zabraniti daljnji rad dok ga ne organizira u skladu s pravilima. Izvoditelj je također dužan ukloniti sve zaštitne i pomoćne konstrukcije u roku koji je predviđen za izvođenje radova i na svoj trošak.

14. Jedinične cijene primjenjivat će se na izvedbene količine bez obzira u kojem postotku iste odstupaju od količine u troškovniku. U cijenu koštanja treba uključiti izradu radioničkih nacрта za sve elemente koji nisu standardne proizvodnje, prvorazrednu izvedbu, dopremu, ugradnju, montažu i razmještaj. Troškovnikom su obuhvaćeni svi radovi i materijal za odgovarajuće stavke radova. Svi radovi moraju biti izvedeni kvalitetno i sa stručnom radnom snagom. Kvalitetan rad se mora postići nezavisno od uvjeta lokacije i vremenskih prilika. Za vrijeme izvođenja radova izvođač treba poduzeti sve potrebne mjere za zaštitu od oštećenja građevina, instalacija i opreme.

15. Materijali i novo ugrađena oprema za sve radove moraju odgovarati odredbama HRN-a ili jednakovrijednim, tehničkim uvjetima, ISO i DIN standardima ili jednakovrijednim, i ostalim postojećim propisima. Za sve ugrađene materijale, izvođač je dužan pribaviti ateste. U jediničnim cijenama ponuđenih stavaka moraju biti obuhvaćeni svi troškovi za potpuno dovršenje predviđenog rada, kao dobava i ugradnja materijala (bez obzira na navod u pojedinoj stavci troškovnika) sa prijevozima i prijenosima, radne skele, oplate, troškovi mehanizacije, radna snaga sa svim dodacima, svi režijski troškovi, društvene obaveze i ostalo tako da je ponuđena cijena konačna. Obračun radova vršit će se na temelju stvarno izvedenih količina a na način kako je to predviđeno u prosječnim normama u građevinarstvu, ako u pojedinoj stavci ovog troškovnika nije određen drugi način obračuna.

16. Cijene pojedinih radova moraju sadržavati sve elemente koji određuju cijenu gotovog proizvoda, a u skladu sa odredbama troškovnika. Ako izvođač sumnja u valjanost ili kvalitetu nekog propisanog materijala i drži da za takvu izvedbu ne bi mogao preuzeti odgovornost, dužan je o tome obavijestiti nadzornog inženjera pojedine vrste radova s obrazloženjem i dokumentacijom. Konačnu odluku donosi nadzorni inženjer u suglasnosti s projektantom (u slučaju ugovaranja projektantskog nadzora), uz odobrenje Investitora. Sve radove izvoditelj treba izvesti u skladu sa opisima iz troškovnika, nacrtima i detaljima izvedbe, te važećim standardima i tehničkim uvjetima za odgovarajuću vrstu radova. Svi radovi će se obračunati u skladu sa važećim građevinskim normama. Ukoliko građevinske norme ne postoje za istu vrstu radova, treba se služiti tehničkim uvjetima za izvođenje odgovarajućih radova.

17. Projektni prijedlog je u potpunosti usklađen s kriterijima značajnog doprinosa i DNSH načelom. Najmanje 70% neopasnog građevinskog otpada i otpada od rušenja nastalog na gradilištu bit će pripremljeno za ponovnu uporabu, recikliranje i uporabu drugog materijala. Građevinski dijelovi i materijali ne sadrže azbest niti tvari koje izazivaju veliku zabrinutost. Poduzeti će se mjere sukladni primjenjivom zakonodavstvu za smanjenje buke, prašine i onečišćujućih tvari.

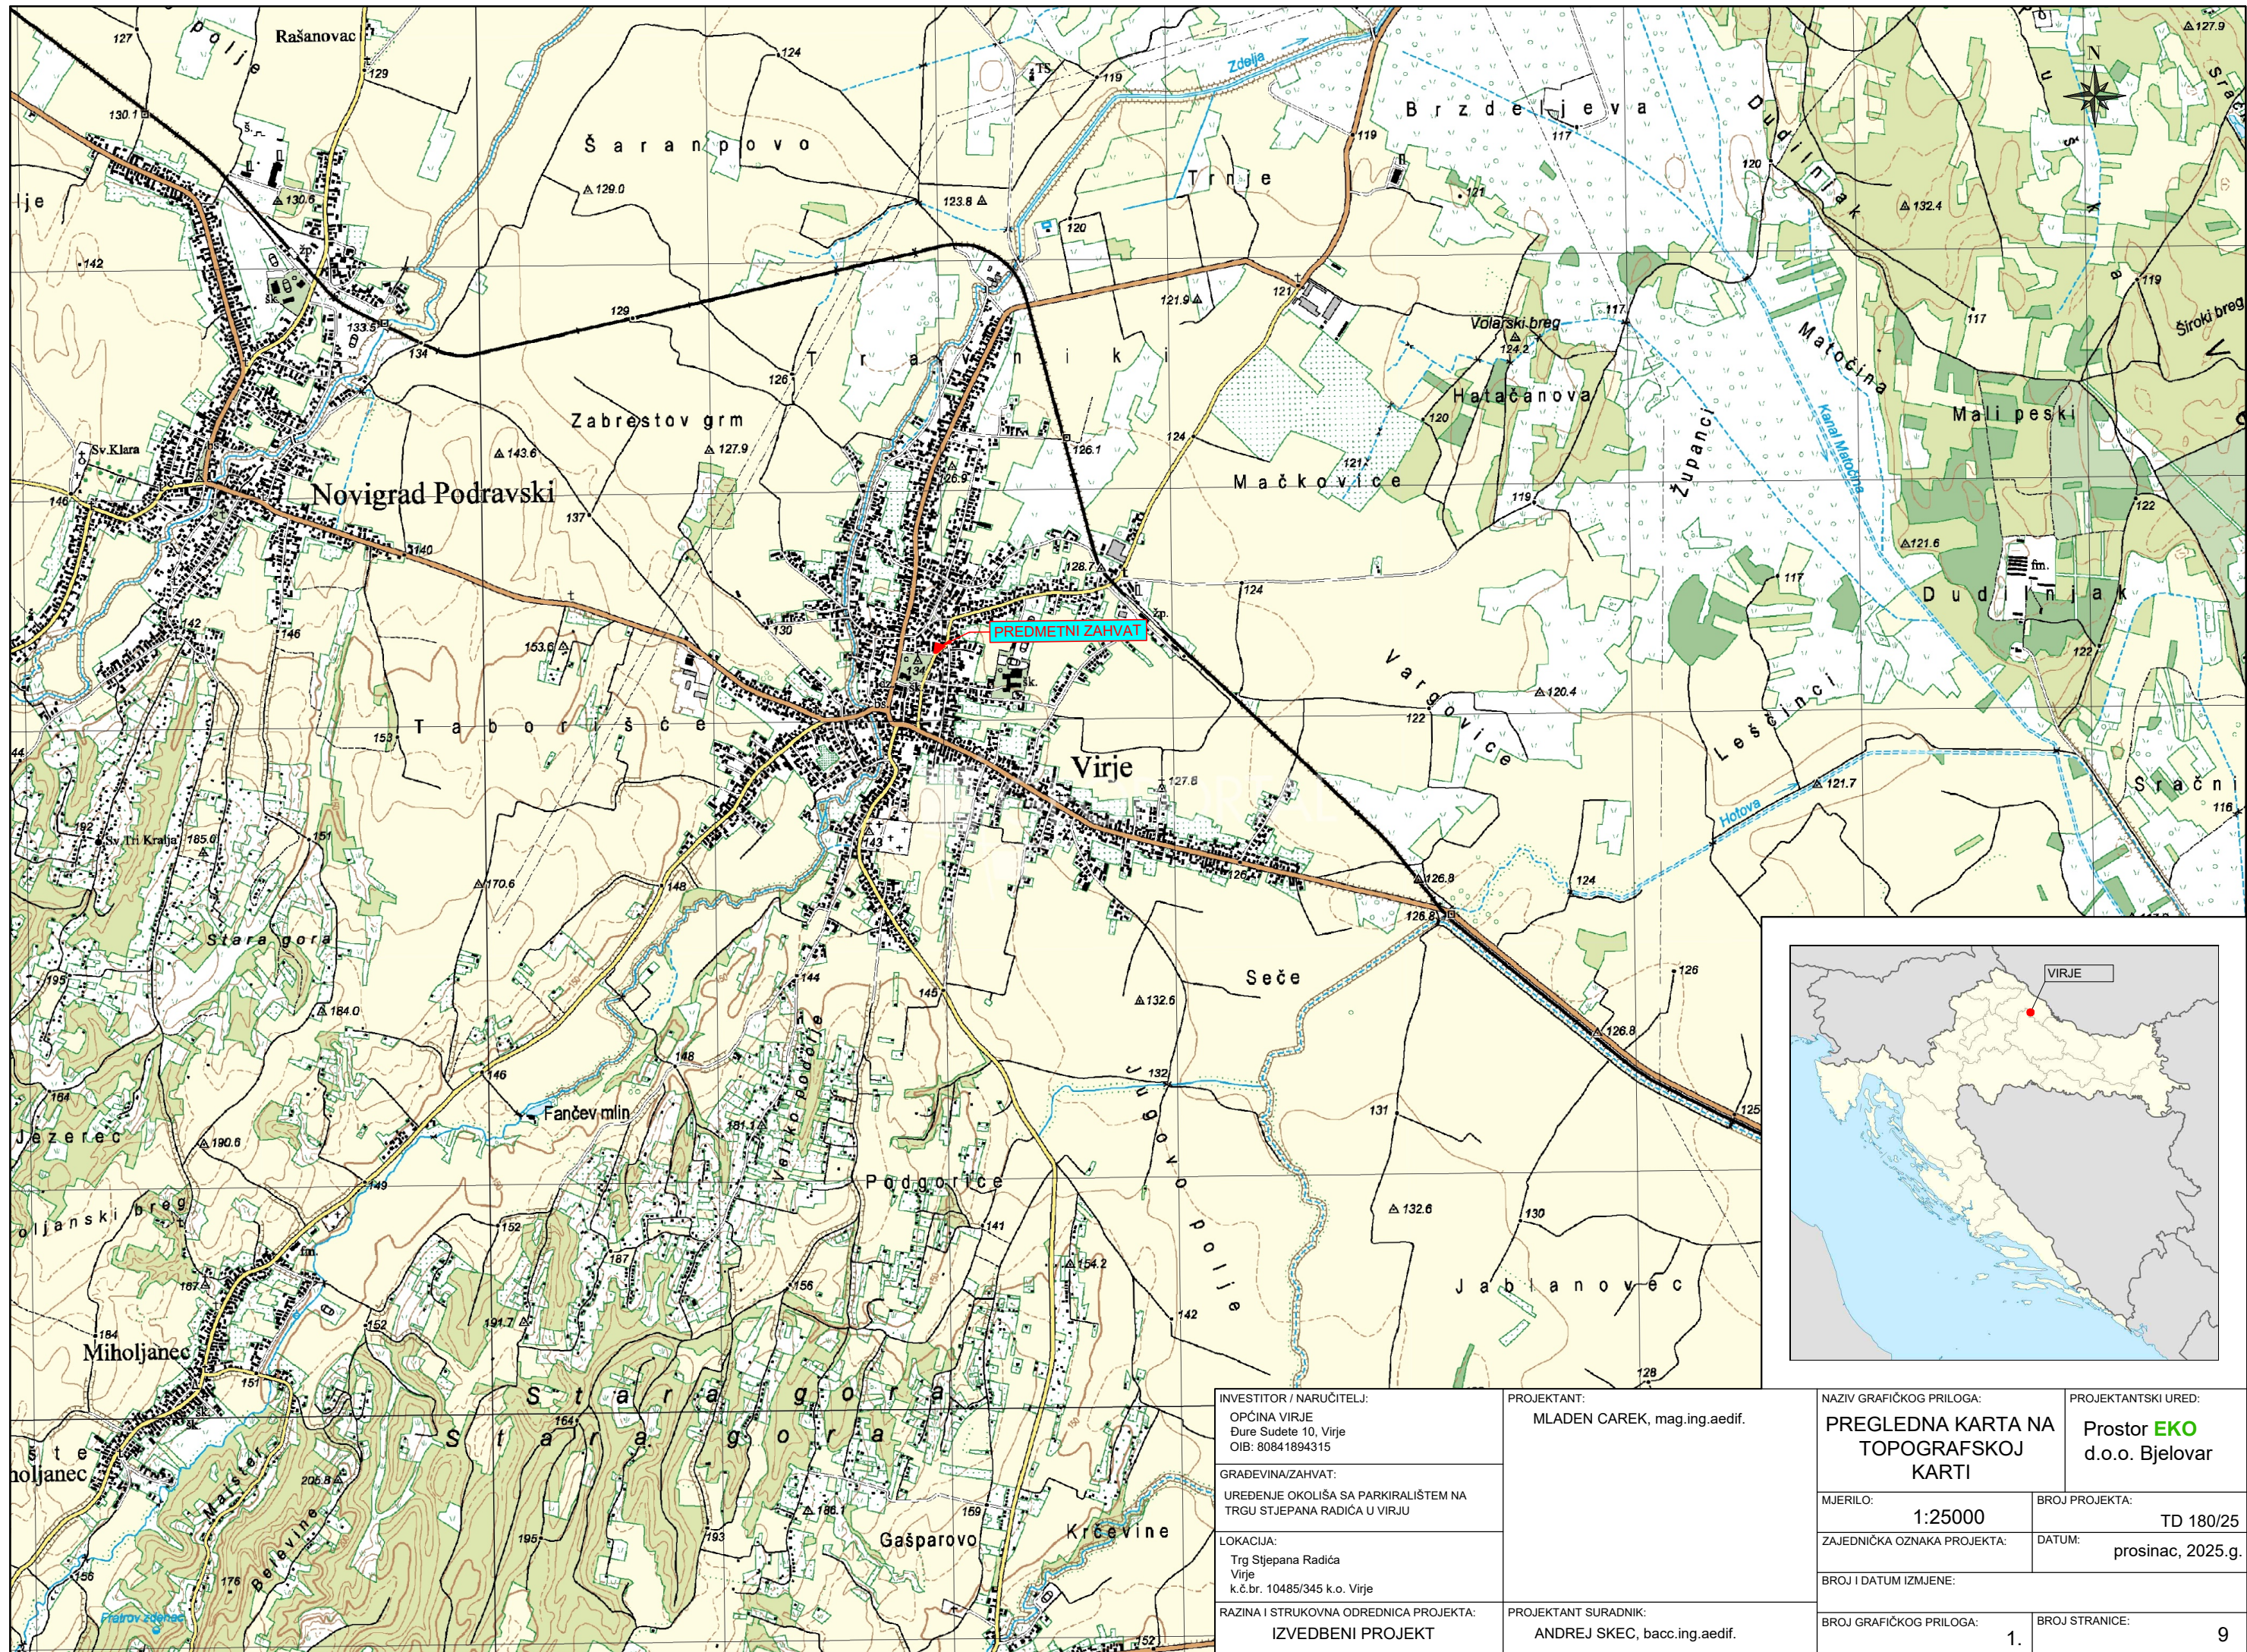

INVESTITOR / NARUČITELJ:
 OPĆINA VIRJE
 Đure Sudete 10, Virje
 OIB: 80841894315

GRAĐEVINA/ZAHVAT:
 UREĐENJE OKOLIŠA SA PARKIRALIŠTEM NA
 TRGU STJEPANA RADIĆA U VIRJU


LOKACIJA:
 Trg Stjepana Radića
 Virje
 k.č.br. 10485/345 k.o. Virje

RAZINA I STRUKOVNA ODREDNICA PROJEKTA:
IZVEDBENI PROJEKT

PROJEKTANT:
 MLADEN CAREK, mag.ing.aedif.

PROJEKTANT SURADNIK:
 ANDREJ SKEK, bacc.ing.aedif.

NAZIV GRAFIČKOG PRILOGA: PREGLEDNA KARTA NA TOPOGRAFSKOJ KARTI		PROJEKTANTSKI URED: Prostor EKO d.o.o. Bjelovar
MJERILO: 1:25000	BROJ PROJEKTA: TD 180/25	
ZAJEDNIČKA OZNAKA PROJEKTA:	DATUM: prosinač, 2025.g.	
BROJ I DATUM IZMJENE:		
BROJ GRAFIČKOG PRILOGA: 1.	BROJ STRANICE: 9	

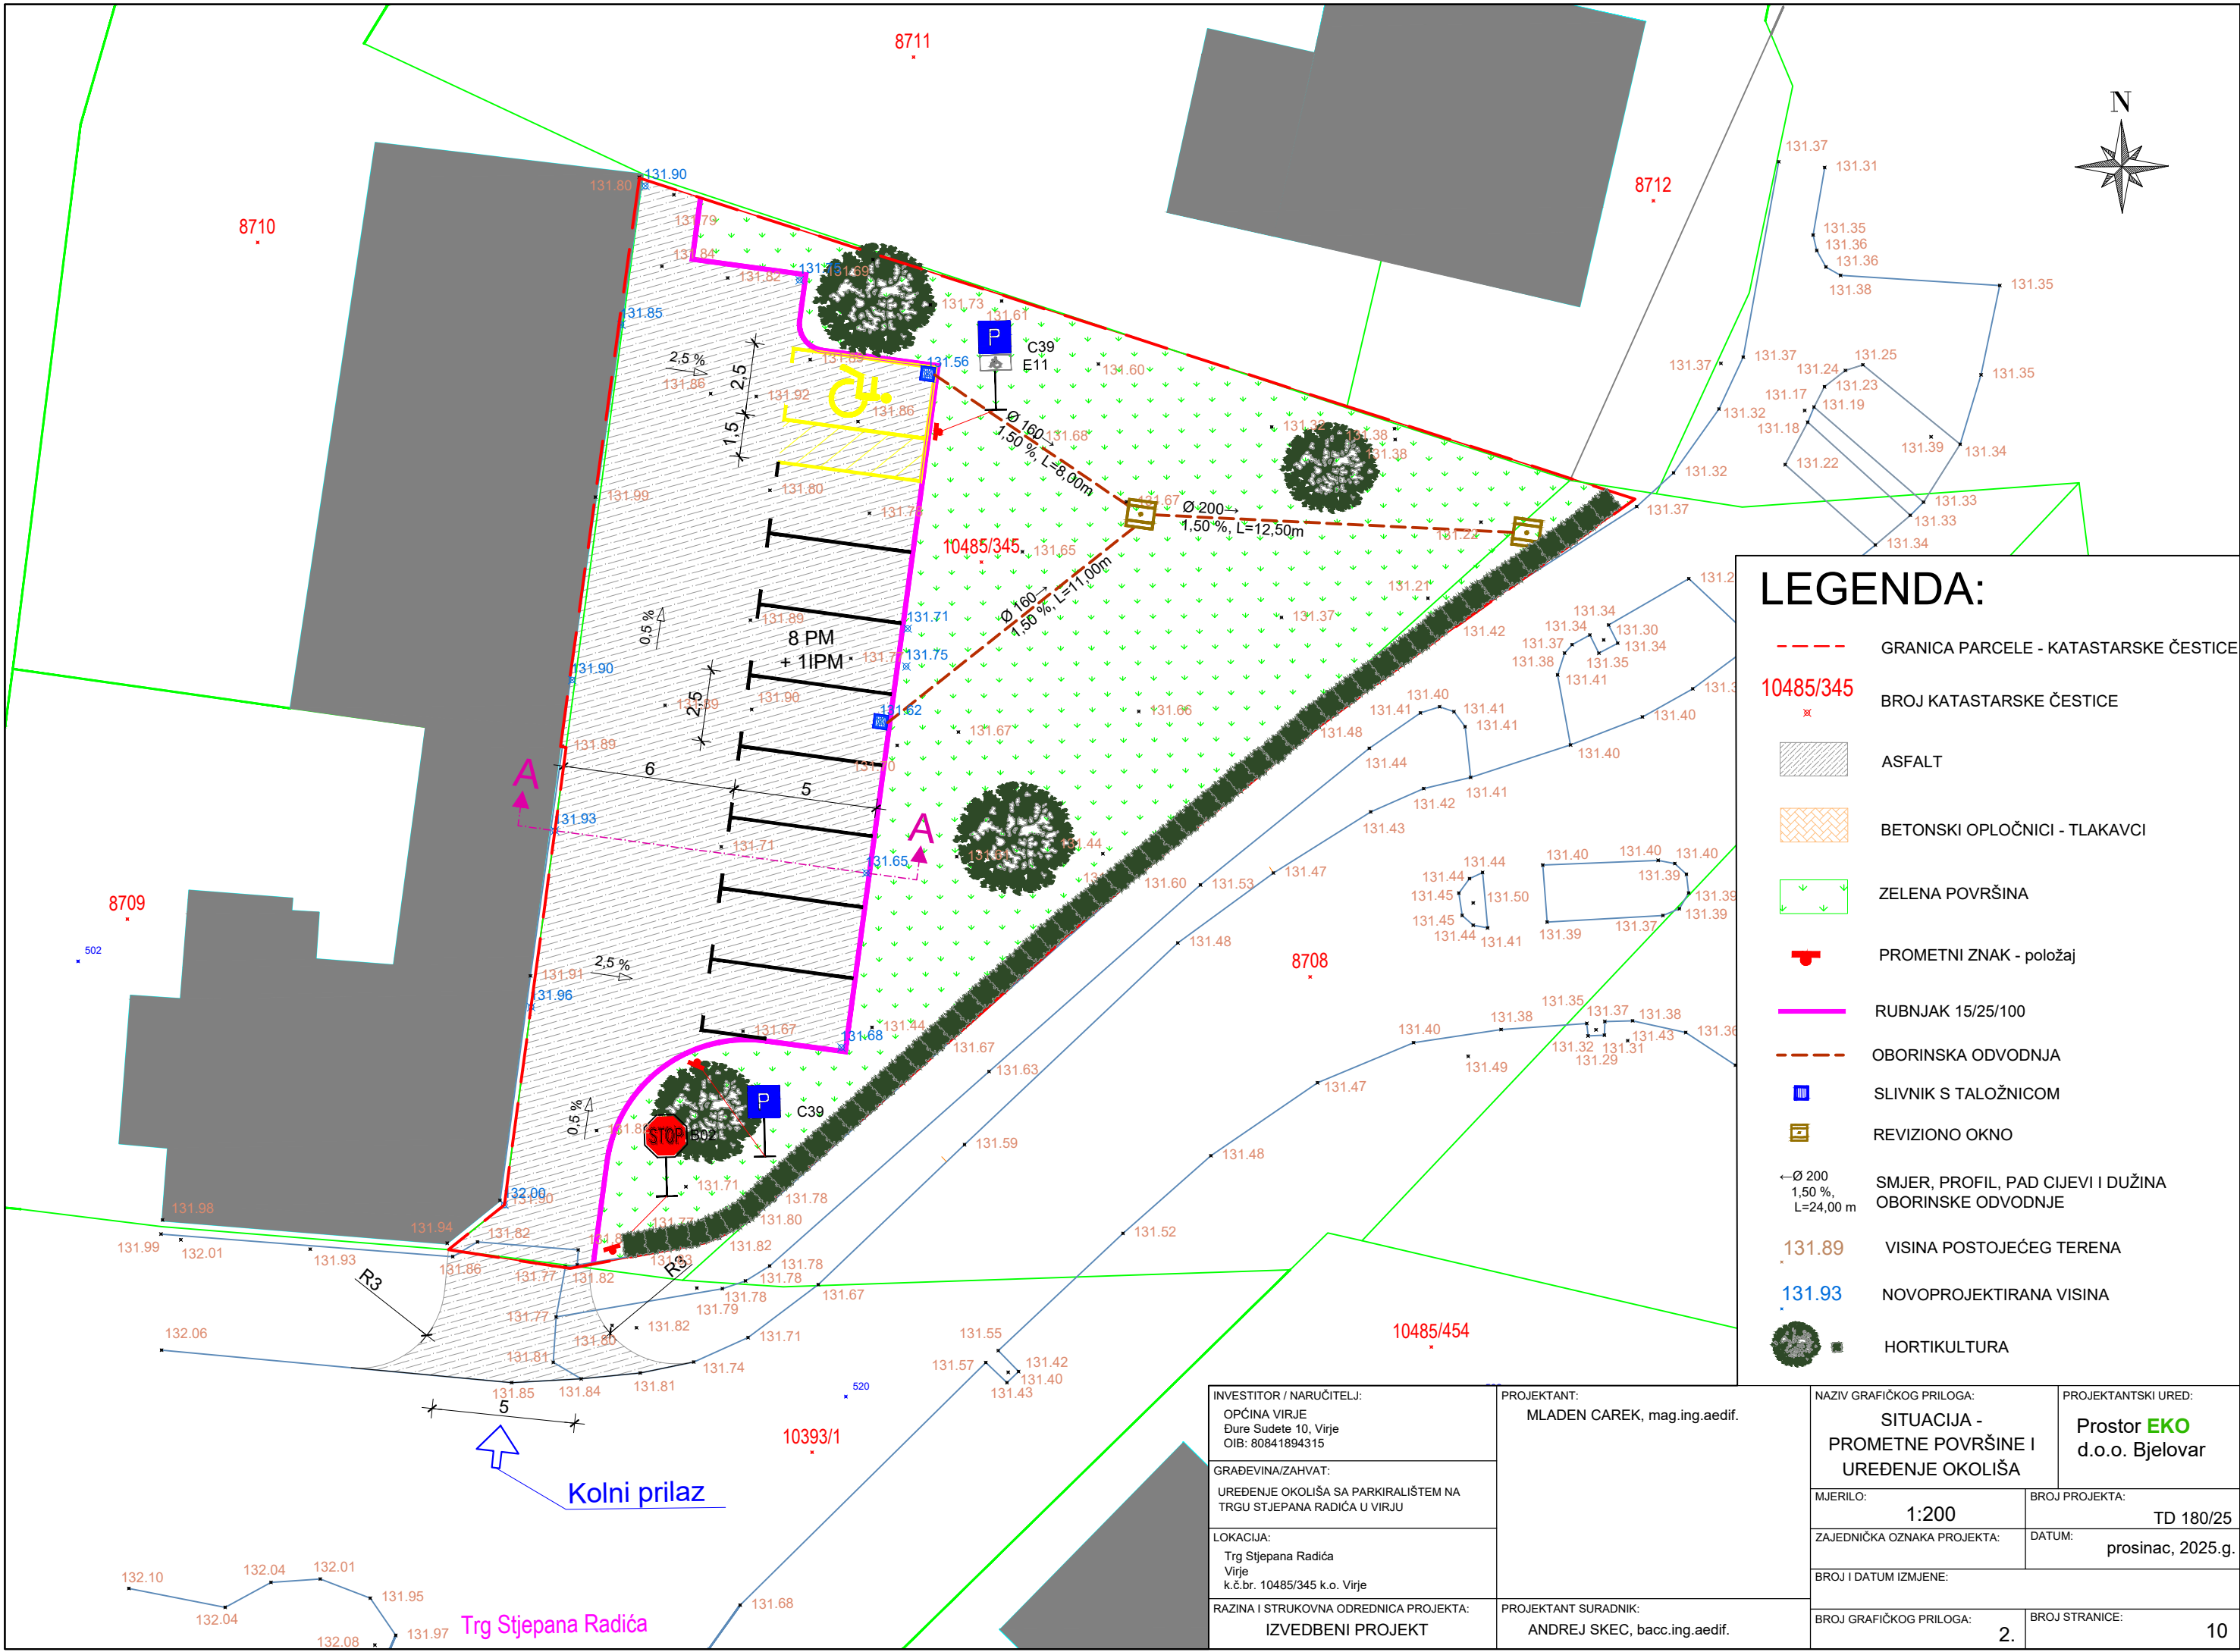

LEGENDA:


- GRANICA PARCELE - KATASTARSKE ČESTICE
- 10485/345
× BROJ KATASTARSKE ČESTICE
- ASFALT
- BETONSKI OPLOČNICI - TLAKAVCI
- ZELENA POVRŠINA
- PROMETNI ZNAK - položaj
- RUBNJAK 15/25/100
- OBORINSKA ODVODNJA
- SLIVNIK S TALOŽNICOM
- REVIZIONO OKNO
- ← Ø 200
1,50 ‰, L=24,00 m SMJER, PROFIL, PAD CIJEVI I DUŽINA OBORINSKE ODVODNJE
- 131.89 VISINA POSTOJEĆEG TERENA
- 131.93 NOVOPROJEKTIRANA VISINA
- HORTIKULTURA

INVESTITOR / NARUČITELJ: OPĆINA VIRJE Đure Sudete 10, Virje OIB: 80841894315	PROJEKTANT: MLADEN CAREK, mag.ing.aedif.	NAZIV GRAFIČKOG PRILOGA: SITUACIJA - PROMETNE POVRŠINE I UREĐENJE OKOLIŠA	PROJEKTANTSKI URED: Prostor EKO d.o.o. Bjelovar
GRADEVINA/ZAHVAT: UREĐENJE OKOLIŠA SA PARKIRALIŠTEM NA TRGU STJEPANA RADIĆA U VIRJU	LOKACIJA: Trg Stjepana Radića Virje k.č.br. 10485/345 k.o. Virje	MJERILO: 1:200	BROJ PROJEKTA: TD 180/25
RAZINA I STRUKOVNA ODREDNICA PROJEKTA: IZVEDBENI PROJEKT	PROJEKTANT SURADNIK: ANDREJ SKEC, bacc.ing.aedif.	ZAJEDNIČKA OZNAKA PROJEKTA: DATUM: prosinac, 2025.g.	BROJ I DATUM IZMJENE: BROJ STRANICE: 10


Kolni prilaz

Trg Stjepana Radića


NORMALNI POPREČNI PRESJEK A-A

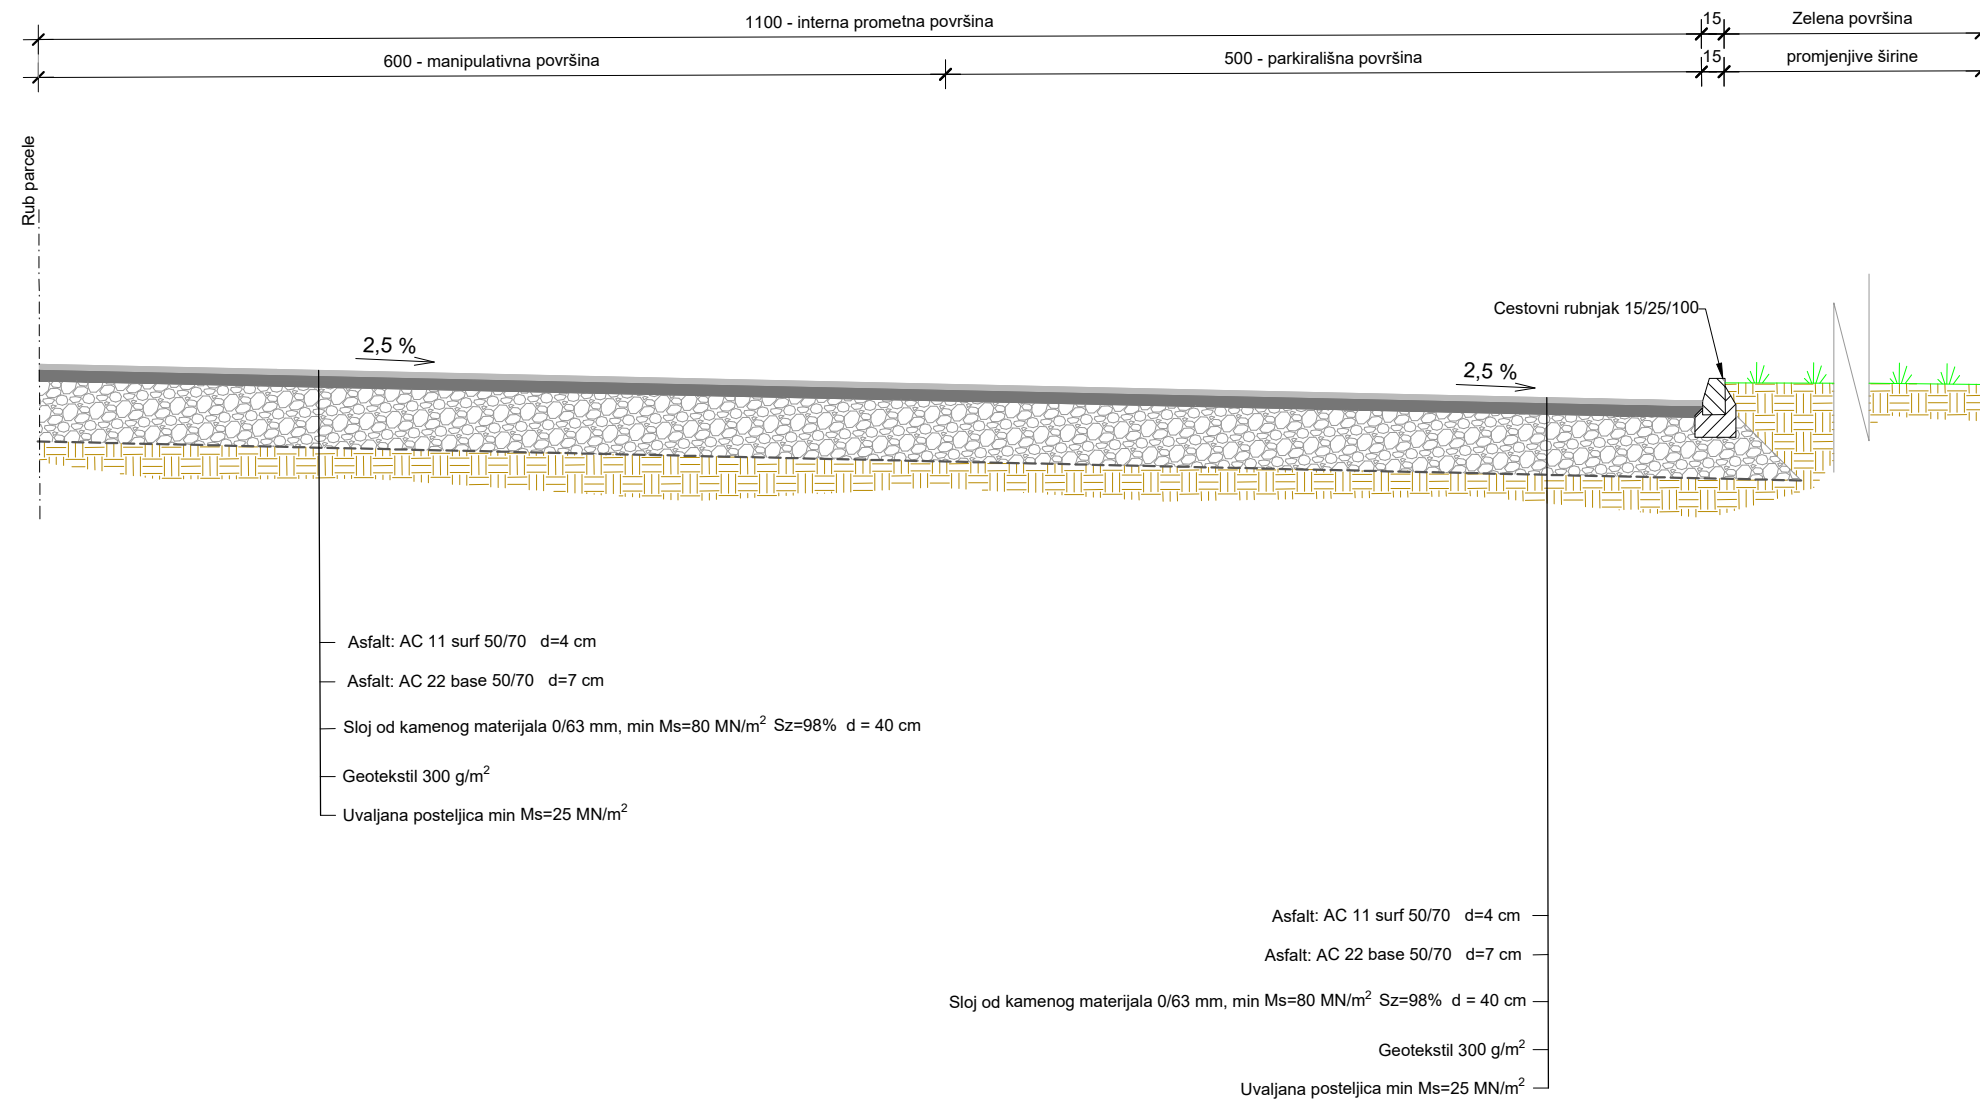

INVESTITOR / NARUČITELJ: OPĆINA VIRJE Đure Sudete 10, Virje OIB: 80841894315	PROJEKTANT: MLADEN CAREK, mag.ing.aedif.	NAZIV GRAFIČKOG PRILOGA: NORMALNI POPREČNI PRESJEK A-A	PROJEKTANTSKI URED: Prostor EKO d.o.o. Bjelovar
GRADEVINA/ZAHVAT: UREĐENJE OKOLIŠA SA PARKIRALIŠTEM NA TRGU STJEPANA RADIĆA U VIRJU		MJERILO: 1:50	BROJ PROJEKTA: TD 180/25
LOKACIJA: Trg Stjepana Radića Virje k.č.br. 10485/345 k.o. Virje		ZAJEDNIČKA OZNAKA PROJEKTA:	DATUM: prosinac, 2025.g.
RAZINA I STRUKOVNA ODREDNICA PROJEKTA: IZVEDBENI PROJEKT	PROJEKTANT SURADNIK: ANDREJ SKEC, bacc.ing.aedif.	BROJ I DATUM IZMJENE:	
		BROJ GRAFIČKOG PRILOGA: 3.	BROJ STRANICE: 11

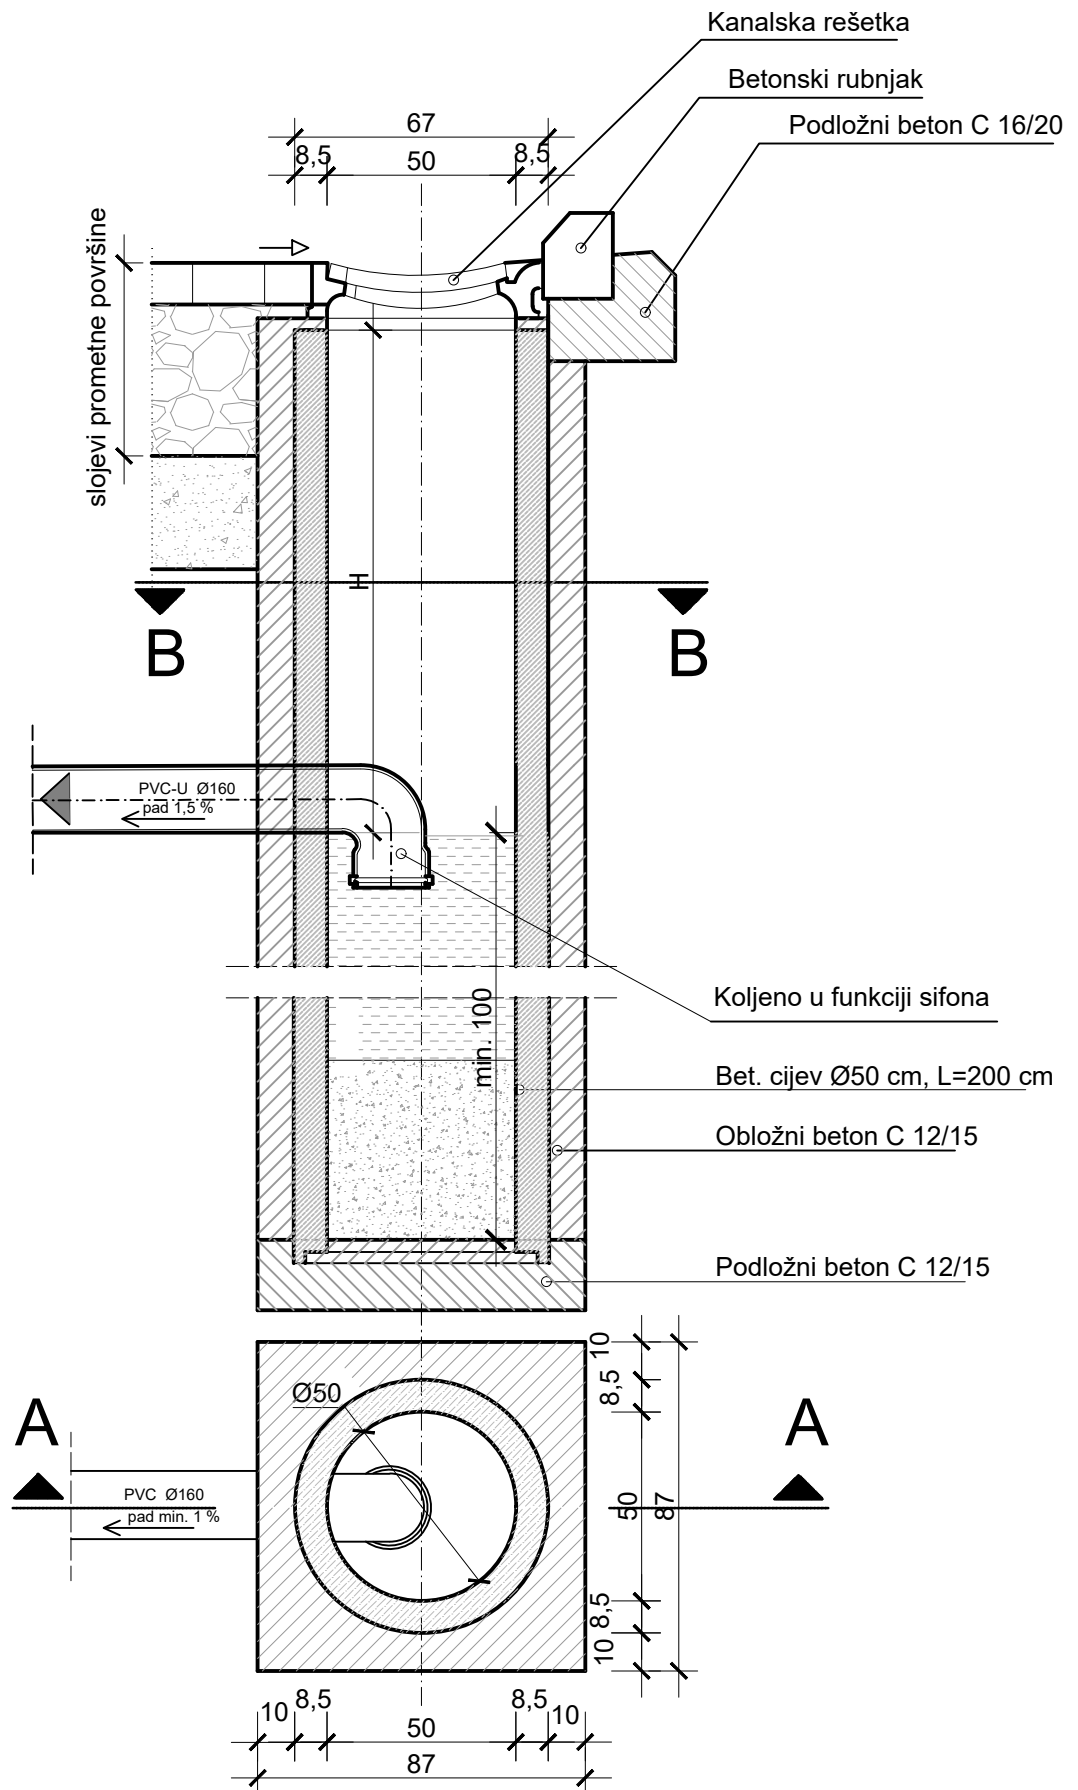

INVESTITOR / NARUČITELJ: OPĆINA VIRJE Đure Sudete 10, Virje OIB: 80841894315	PROJEKTANT: MLADEN CAREK, mag.ing.aedif.	NAZIV GRAFIČKOG PRILOGA: DETALJ SLIVNIKA	PROJEKTANTSKI URED: Prostor EKO d.o.o. Bjelovar
GRADEVINA/ZAHVAT: UREDENJE OKOLIŠA SA PARKIRALIŠTEM NA TRGU STJEPANA RADIĆA U VIRJU		MJERILO: 1:20	BROJ PROJEKTA: TD 180/25
LOKACIJA: Trg Stjepana Radića Virje k.č.br. 10485/345 k.o. Virje		ZAJEDNIČKA OZNAKA PROJEKTA:	DATUM: prosinac, 2025.g.
RAZINA I STRUKOVNA ODREDNICA PROJEKTA: IZVEDBENI PROJEKT	PROJEKTANT SURADNIK: ANDREJ SKEC, bacc.ing.aedif.	BROJ I DATUM IZMJENE:	
		BROJ GRAFIČKOG PRILOGA: 4.	BROJ STRANICE: 12


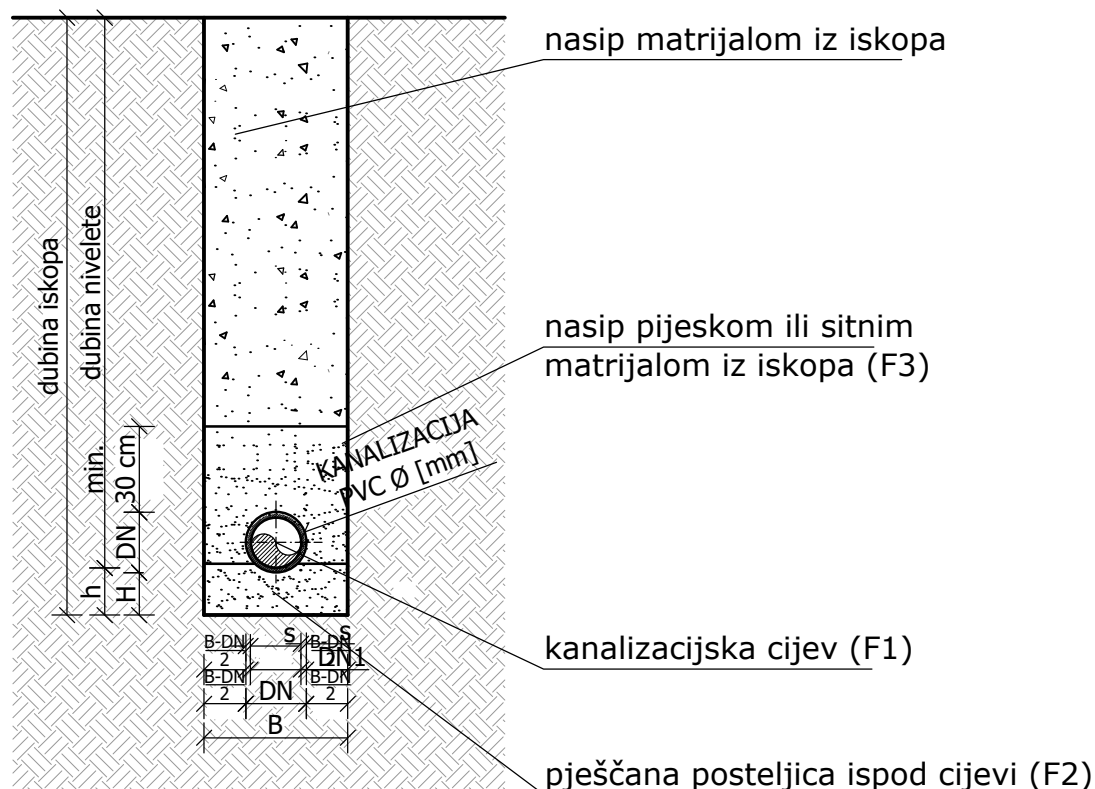


TABLICA DIMENZIJA za PVC cijevi

DN [mm]	s [mm]	DN1 [mm]	B [cm]	h [cm]	H [cm]	F1 [m ²]	F2 [m ²]	F3 [m ²]
110	3,2	106,8	60,0	10,00	9,68	0,0095	0,06	0,237
125	3,2	121,8	60,0	10,00	9,68	0,0123	0,06	0,243
160	4,0	156,0	70,0	10,00	9,60	0,0201	0,07	0,302
200	4,9	195,1	70,0	10,00	9,51	0,0314	0,07	0,319
250	6,2	243,8	70,0	10,00	9,38	0,0491	0,07	0,336
315	7,7	307,3	80,0	10,00	9,23	0,0779	0,08	0,414
355	8,7	346,3	80,0	10,00	9,13	0,0990	0,08	0,425
400	9,8	390,2	90,0	10,00	9,02	0,1257	0,09	0,504
450	11,0	439,0	90,0	10,00	8,90	0,1590	0,09	0,516
500	12,3	487,7	100,0	10,00	8,77	0,1963	0,10	0,604
630	15,4	614,6	120,0	10,00	8,46	0,3117	0,12	0,804
710	17,4	692,6	140,0	10,00	8,26	0,3959	0,14	1,018
800	19,6	780,4	160,0	10,00	8,04	0,5027	0,16	1,257
900	22,0	878,0	180,0	10,00	7,80	0,6362	0,18	1,524
1000	24,5	975,5	200,0	10,00	7,55	0,7854	0,20	1,815

INVESTITOR / NARUČITELJ: OPĆINA VIRJE Đure Sudete 10, Virje OIB: 80841894315	PROJEKTANT: MLADEN CAREK, mag.ing.aedif.	NAZIV GRAFIČKOG PRILOGA: PRESJEK ROVA OBORINSKE KANALIZACIJE	PROJEKTANTSKI URED: Prostor EKO d.o.o. Bjelovar
GRAĐEVINA/ZAHVAT: UREDENJE OKOLIŠA SA PARKIRALIŠTEM NA TRGU STJEPANA RADIĆA U VIRJU		MJERILO: -	BROJ PROJEKTA: TD 180/25
LOKACIJA: Trg Stjepana Radića Virje k.č.br. 10485/345 k.o. Virje		ZAJEDNIČKA OZNAKA PROJEKTA:	DATUM: prosinac, 2025.g.
RAZINA I STRUKOVNA ODREDNICA PROJEKTA: IZVEDBENI PROJEKT	PROJEKTANT SURADNIK: ANDREJ SKEC, bacc.ing.aedif.	BROJ I DATUM IZMJENE:	
		BROJ GRAFIČKOG PRILOGA: 5.	BROJ STRANICE: 13

DETALJ POSTAVE CESTOVNIH RUBNJAKA

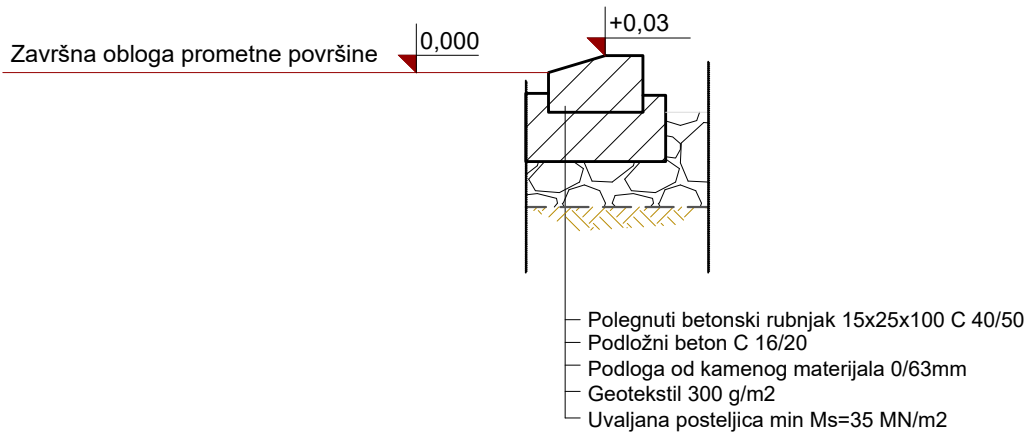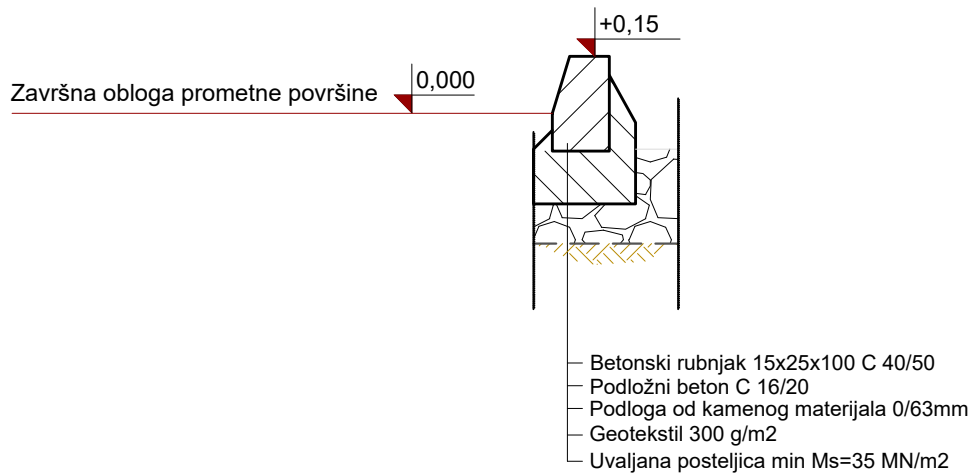


INVESTITOR / NARUČITELJ: OPĆINA VIRJE Đure Sudete 10, Virje OIB: 80841894315	PROJEKTANT: MLADEN CAREK, mag.ing.aedif.	NAZIV GRAFIČKOG PRILOGA: DETALJ POSTAVE CESTOVNOG RUBNJAKA	PROJEKTANTSKI URED: Prostor EKO d.o.o. Bjelovar
GRADEVINA/ZAHVAT: UREDENJE OKOLIŠA SA PARKIRALIŠTEM NA TRGU STJEPANA RADIĆA U VIRJU		MJERILO: 1:20	BROJ PROJEKTA: TD 180/25
LOKACIJA: Trg Stjepana Radića Virje k.č.br. 10485/345 k.o. Virje		ZAJEDNIČKA OZNAKA PROJEKTA:	DATUM: prosinac, 2025.g.
RAZINA I STRUKOVNA ODREDNICA PROJEKTA: IZVEDBENI PROJEKT	PROJEKTANT SURADNIK: ANDREJ SKEC, bacc.ing.aedif.	BROJ I DATUM IZMJENE:	
		BROJ GRAFIČKOG PRILOGA: 6.	BROJ STRANICE: 14

KONTROLNO AB OKNO

- ZELENA POVRŠINA


za dubine nivelete h<2,2 m

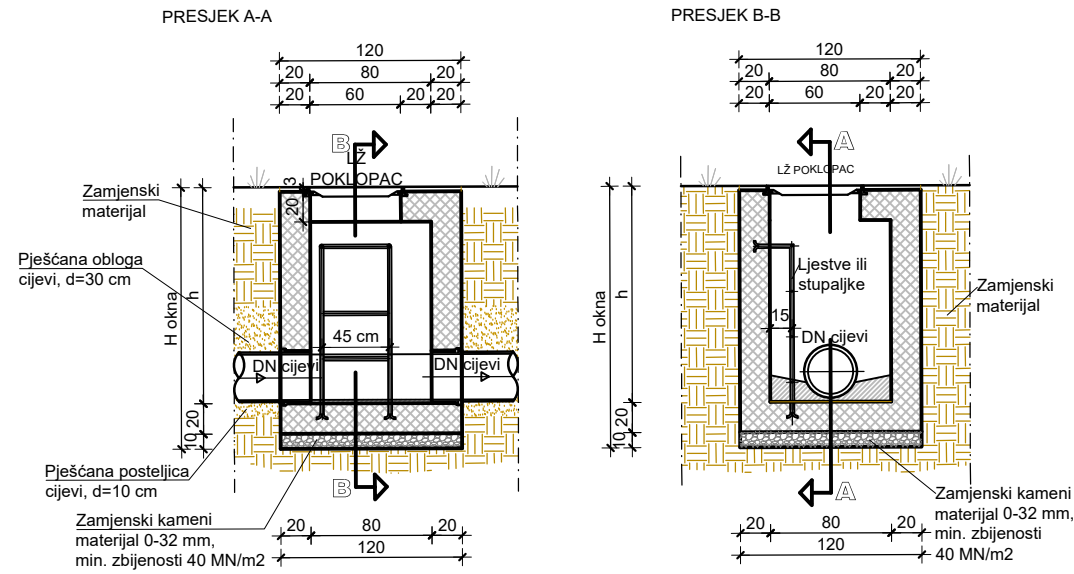

KONTROLNO AB OKNO

- ZELENA POVRŠINA

za dubine nivelete h>2,2 m

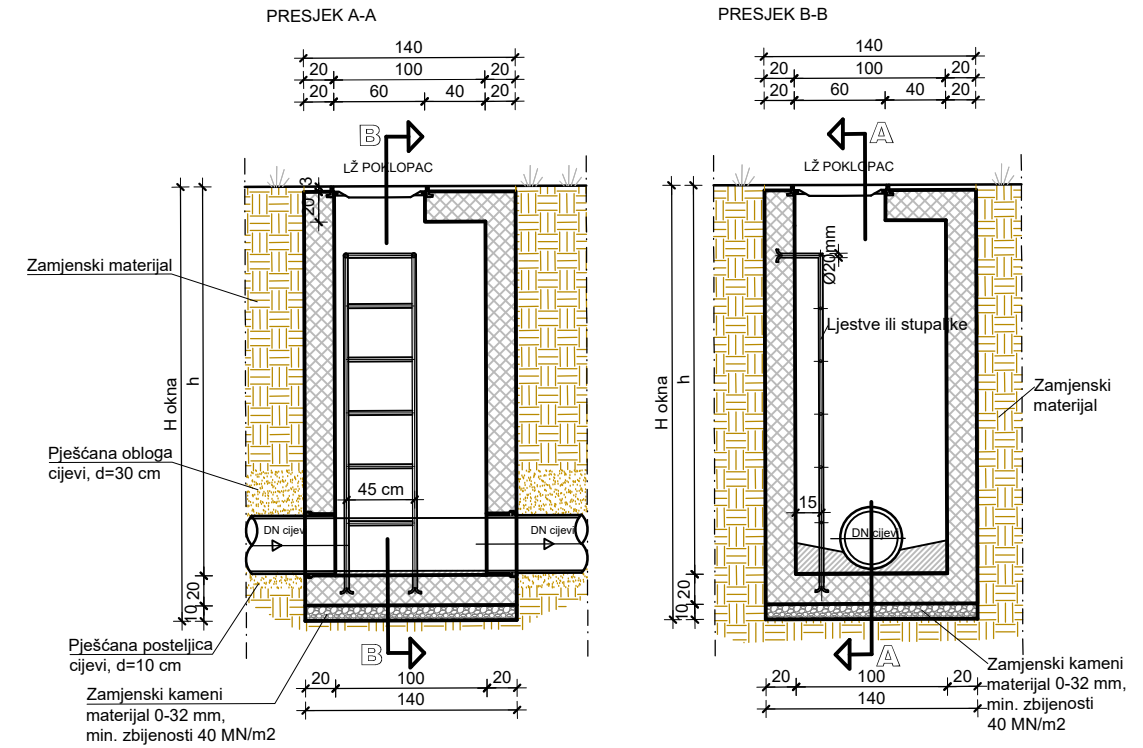

KANALSKI POKLOPAC 600 x 600

Nosivost A15 - D400

- A15 - zelena površina
- B125 - laki promet
- C250 - srednji promet
- D400 - teški promet

INVESTITOR / NARUČITELJ: OPĆINA VIRJE Đure Sudete 10, Virje OIB: 80841894315	PROJEKTANT: MLADEN CAREK, mag.ing.aedif.	NAZIV GRAFIČKOG PRILOGA: DETALJ AB REVIZIONOG OKNA - ZELENA POVRŠINA	PROJEKTANTSKI URED: Prostor EKO d.o.o. Bjelovar
GRADEVINA/ZAHVAT: UREĐENJE OKOLIŠA SA PARKIRALIŠTEM NA TRGU STJEPANA RADIĆA U VIRJU		MJERILO: 1:50	BROJ PROJEKTA: TD 180/25
LOKACIJA: Trg Stjepana Radića Virje k.č.br. 10485/345 k.o. Virje		ZAJEDNIČKA OZNAKA PROJEKTA:	DATUM: prosinac, 2025.g.
RAZINA I STRUKOVNA ODREDNICA PROJEKTA: IZVEDBENI PROJEKT	PROJEKTANT SURADNIK: ANDREJ SKEC, bacc.ing.aedif.	BROJ I DATUM IZMJENE:	
		BROJ GRAFIČKOG PRILOGA: 7.	BROJ STRANICE: 15